
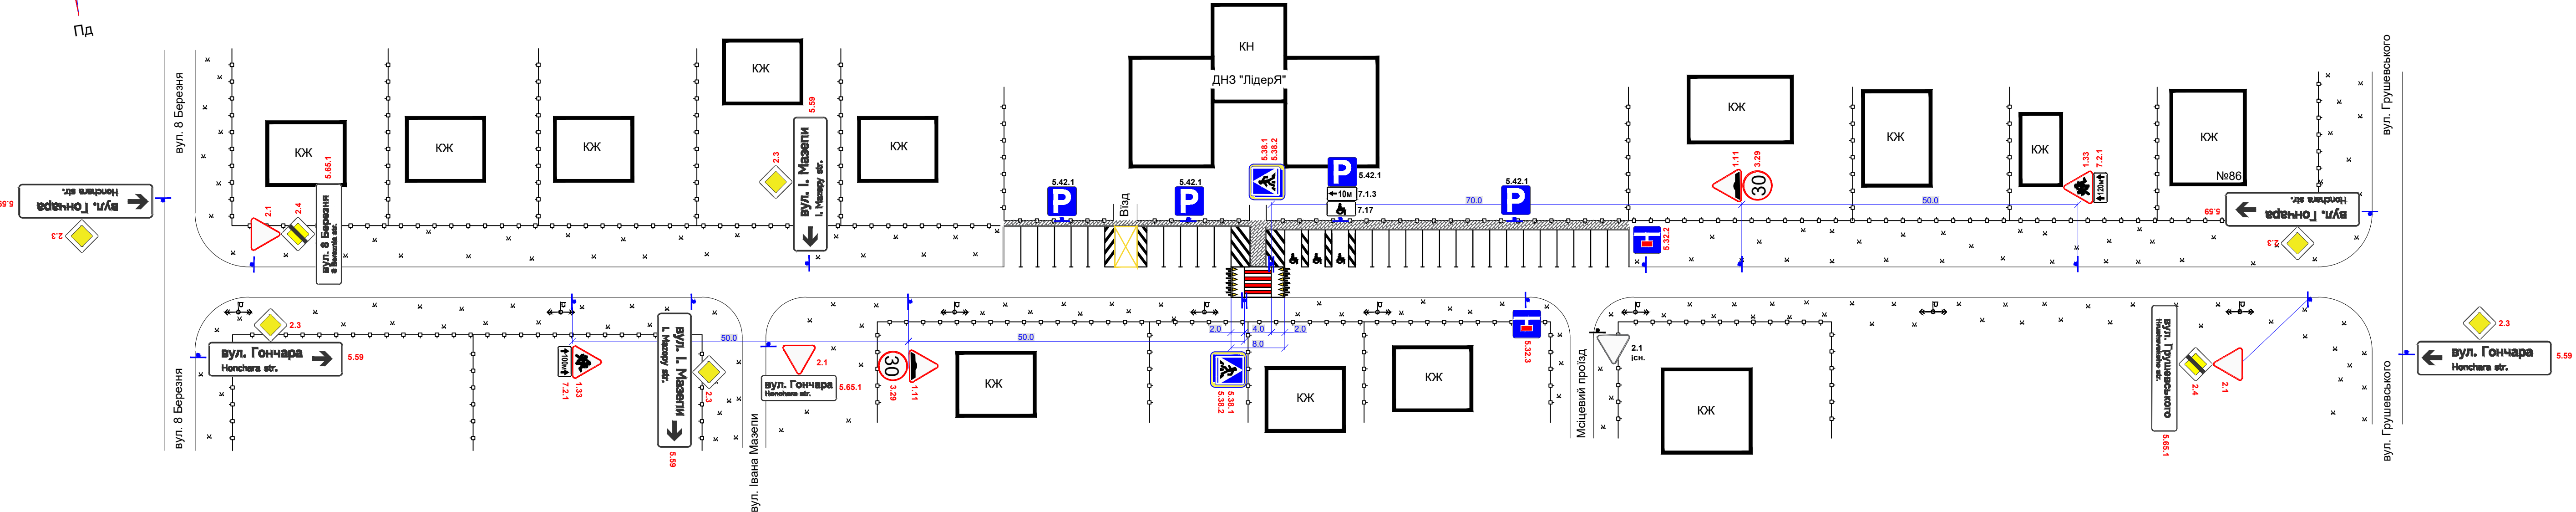


село Гора
вулиця Гончара

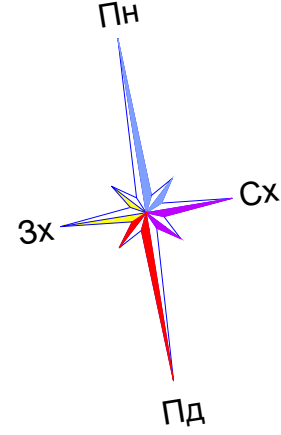

Загальні вказівки					
Всі розміри на креслені дані в метрах.					
2528-ОДР.03					
Схема організації дорожнього руху для ДНЗ "Лідеря" по вул. Гончара, 5 в селі Гора Бориспільського району Київської області					
ОРГАНІЗАЦІЯ ДОРОЖНЬОГО РУХУ				Стадія	Аркуш
				РП	03
Схема організації дорожнього руху М1:500				ТОВ «ІНЖТРАНСПРОЕКТ» м. Київ	
Змін	Кільк	Аркуш	Н док	Підпис	Дата
ГП		Христич К.			10.25
Н.контр.		Христич			10.25

Інв.№ об.	Підпис і дата	Зам. інв.№