

село Мартусівка
вулиця Бориспільська


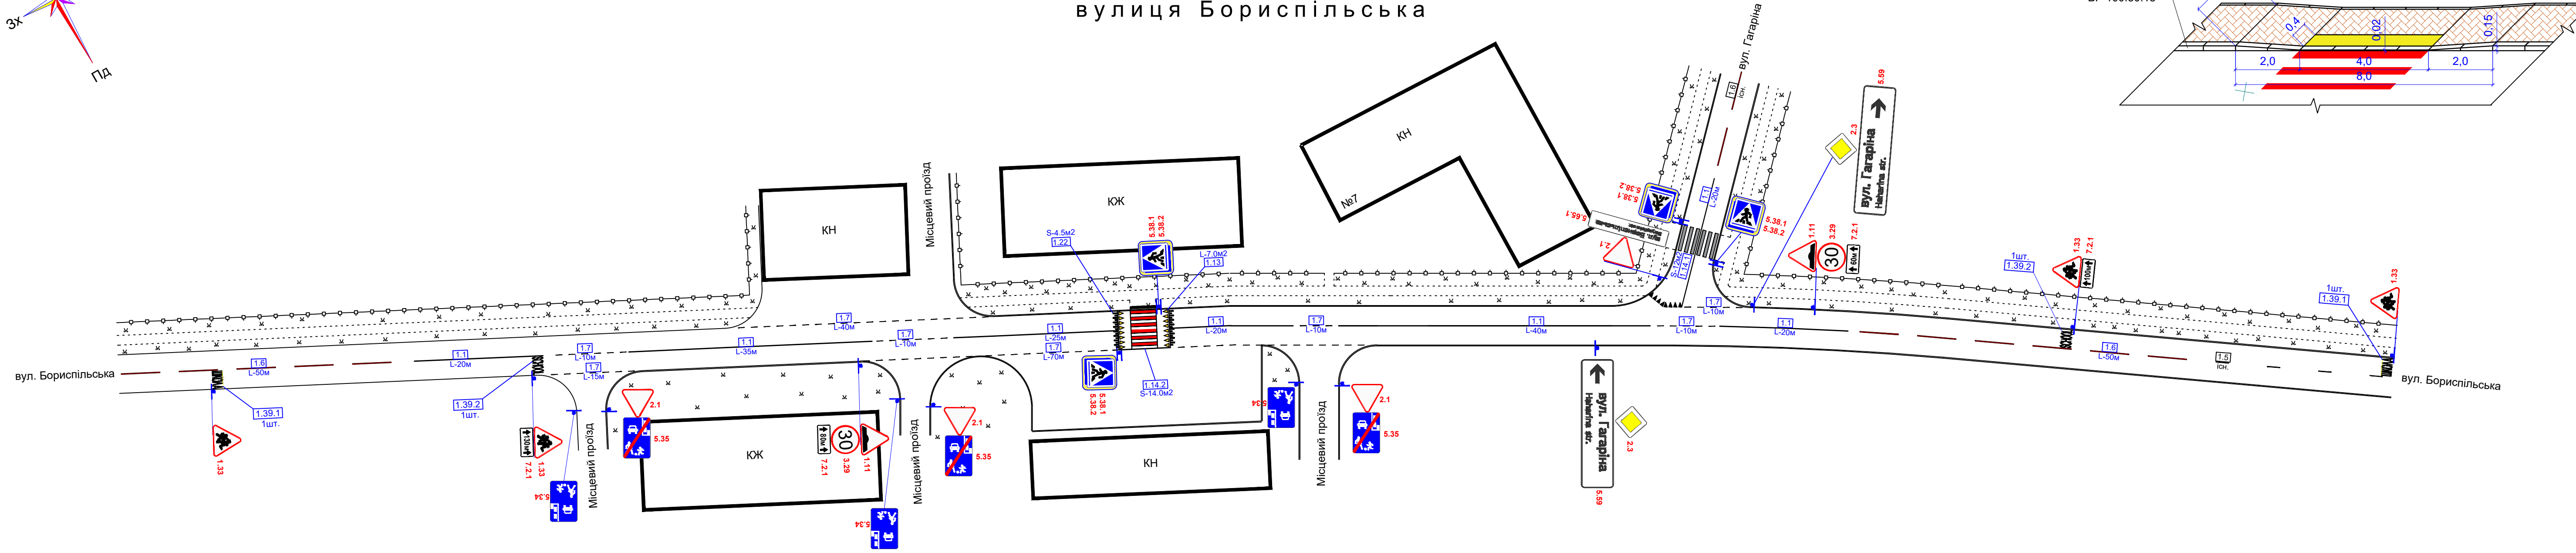


Схема пониження бортового каменю на пішохідних переходах

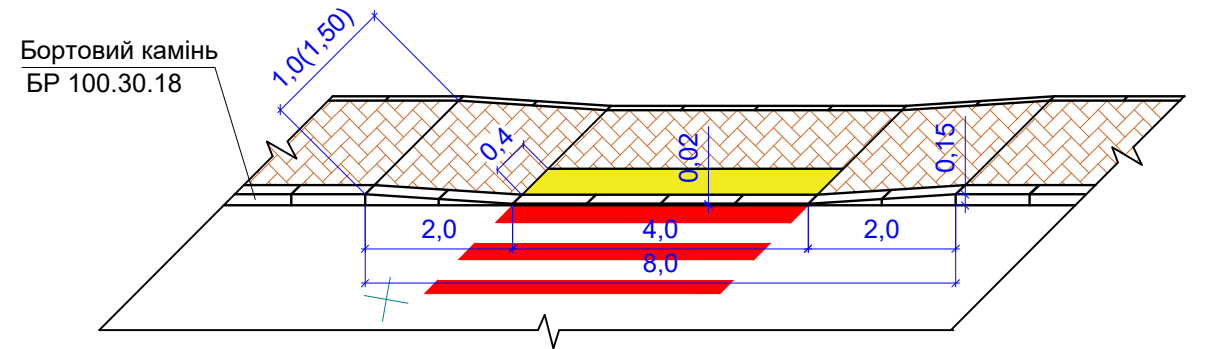

- УМОВНІ ПОЗНАЧЕННЯ
- розмітка 1.14.2
 - розмітка 1.39.1
 - розмітка 1.39.2
 - існуючі дорожні знаки
 - проєктуемі дорожні знаки

Загальні вказівки					
Всі розміри на креслені дані в метрах.					
2529-ОДР.03					
Схема організації дорожнього руху для Мартусівської початкової школи по вулиці Бориспільська, 7 в селі Мартусівка Бориспільського району Київської області					
Змін	Кільк	Аркуш	Н док	Підпис	Дата
ГП		Христич К.			10.25
ОРГАНІЗАЦІЯ ДОРОЖНЬОГО РУХУ				Стадія	Аркуш
				РП	03
Схема організації дорожнього руху М1:500				ТОВ «ІНЖТРАНСПРОЕКТ» м. Київ	
Н.контр.		Христич			10.25

Інв. № об.	Підпис і дата	Зам. інв. №