

с. Г О Р А
Бориспільський район
Київська область



Детальний план території для визначення планувальної організації розподілу території згідно з будівельними нормами відповідно до встановленого генеральним планом села Гора функціонального призначення, режиму та параметрів забудови території під квартирними житловими будинками (гуртожитки) №20, № 16, №14 та об'єктами для їх обслуговування по вулиці Центральна в селі Гора, Гірської територіальної громади Бориспільського району Київської області

ПРОЕКТНИЙ ПЛАН ТА СХЕМА ПРОЕКТНИХ ОБМЕЖЕНЬ
У ВИКОРИСТАННІ ЗЕМЕЛЬ (М 1:500)

ЕКСПЛІКАЦІЯ:

В межах проектування:

- 1.1. Багатоквартирний житловий будинок (гуртожиток) - Існ;
- 1.2. Майданчик для відпочинку та занять фізкультурою - Проект;
- 1.3. Господарський майданчик - Існ;
- 1.4. Відкриті стоянки для зберігання автотранспорту - Проект.

За межами проектування:

- 2.1. Культова споруда - Існ;
- 2.2. Спортивний зал загального користування - Існ;
- 2.3. Магазин продовольчих товарів - Існ;
- 2.4. Магазин непродовольчих товарів - Існ;
- 2.5. Відділення зв'язку - Існ;
- 2.6. Пожежне депо - Проект.

УМОВНІ ПОЗНАЧЕННЯ:

МЕЖІ:

Існуючі	Проектні	Розробки ДПТ
		Землекористування

ТЕРИТОРІЇ В МЕЖАХ ПРОЕКТУВАННЯ:

Території житлової багатоквартирної забудови (10101.0):

Багатоквартирної житлової забудови (малоповерхової)	
Тимчасових споруд	
Зелених насаджень загального користування	
Майданчиків відпочинку	
Господарських майданчиків	
Відкритих автостоянок	
Відкритих велостоянок	
Пішохідних доріжок	
Внутрішньомайданчикових проїздів	

Території вулиць та доріг - (20606.0):

Головних вулиць	

ТЕРИТОРІЇ ЗА МЕЖАМИ ПРОЕКТУВАННЯ:

Садивної житлової забудови	
Громадської забудови	
Зелених насаджень загального користування	

Території вулиць та доріг - (20606.0):


Головних вулиць	
Житлових вулиць і доріг господарського призначення	
Місцевих проїздів	

ПЛАНУВАЛЬНИХ ОБМЕЖЕНЬ (Клас 1):


06.01.1 - Території в червоних лініях	
06.01.5 - Території в лініях регулювання забудови	

ПОЗНАЧОК:

Демонтажу/перекладки	
Планувальних обмежень, що діють до моменту їх скорочення, за умови проведення відповідних заходів, або ліквідації об'єкту шкідливого впливу	

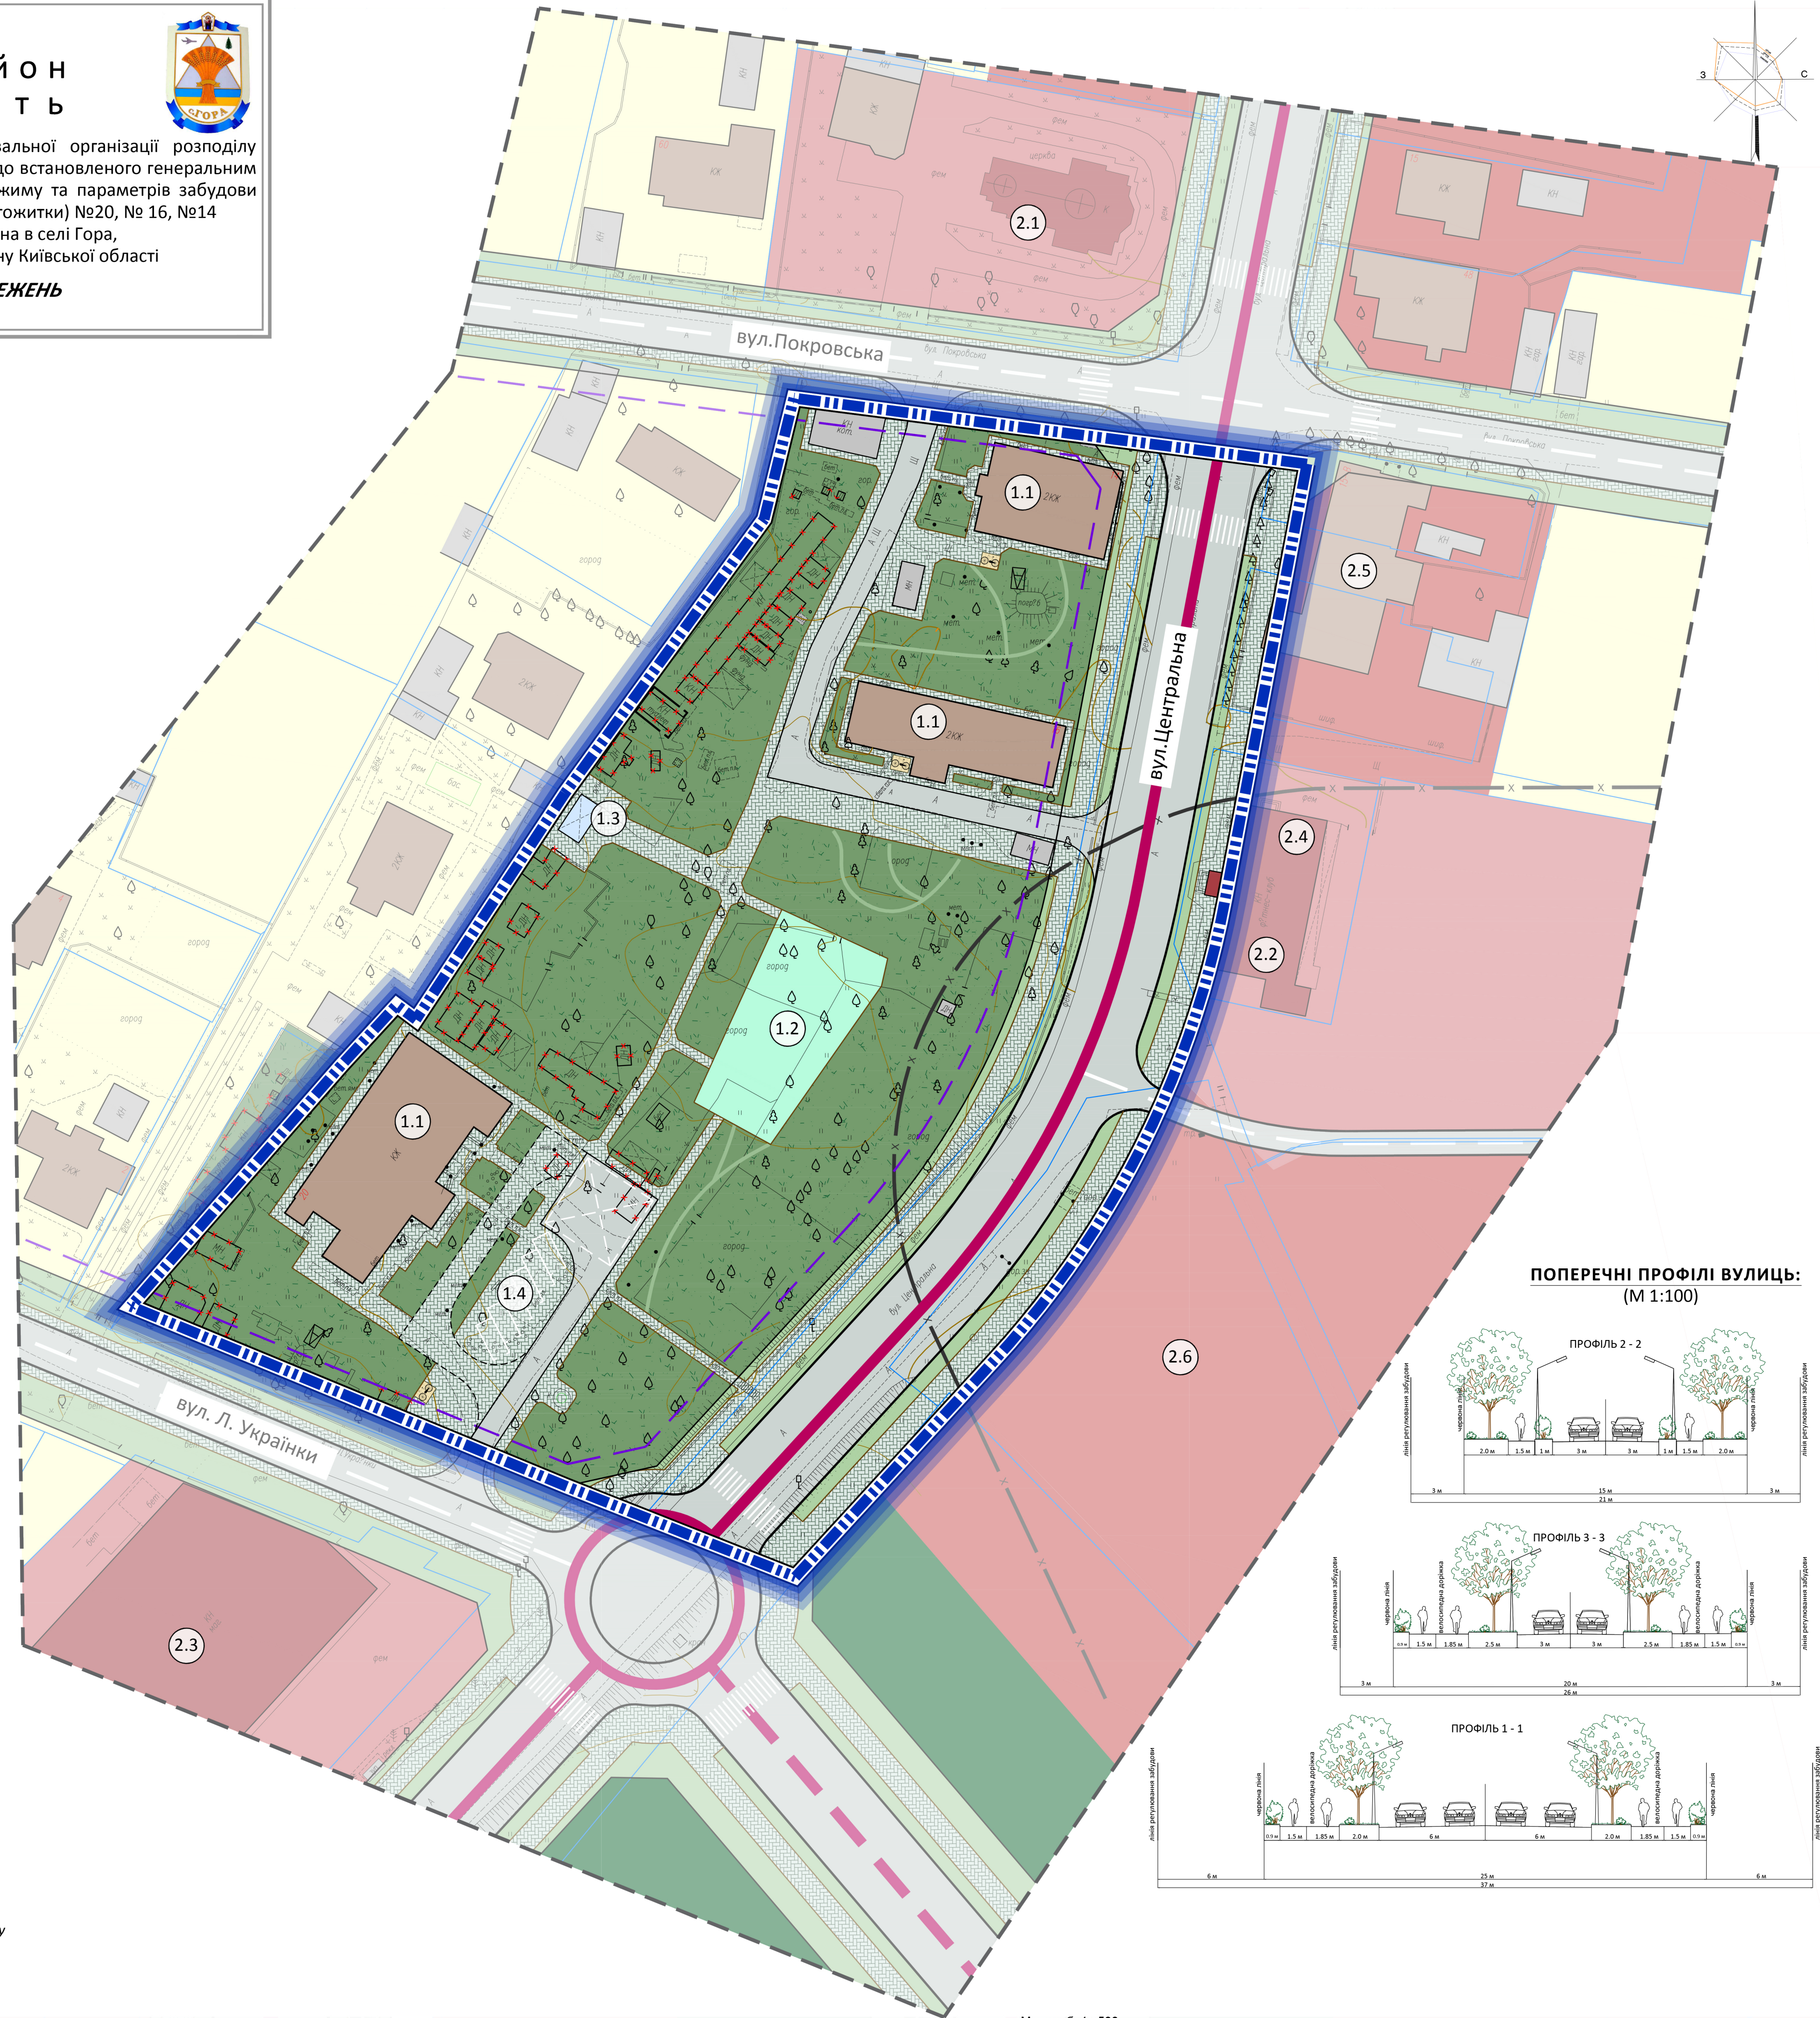

ПОПЕРЕЧНІ ПРОФІЛІ ВУЛИЦЬ:
(М 1:100)

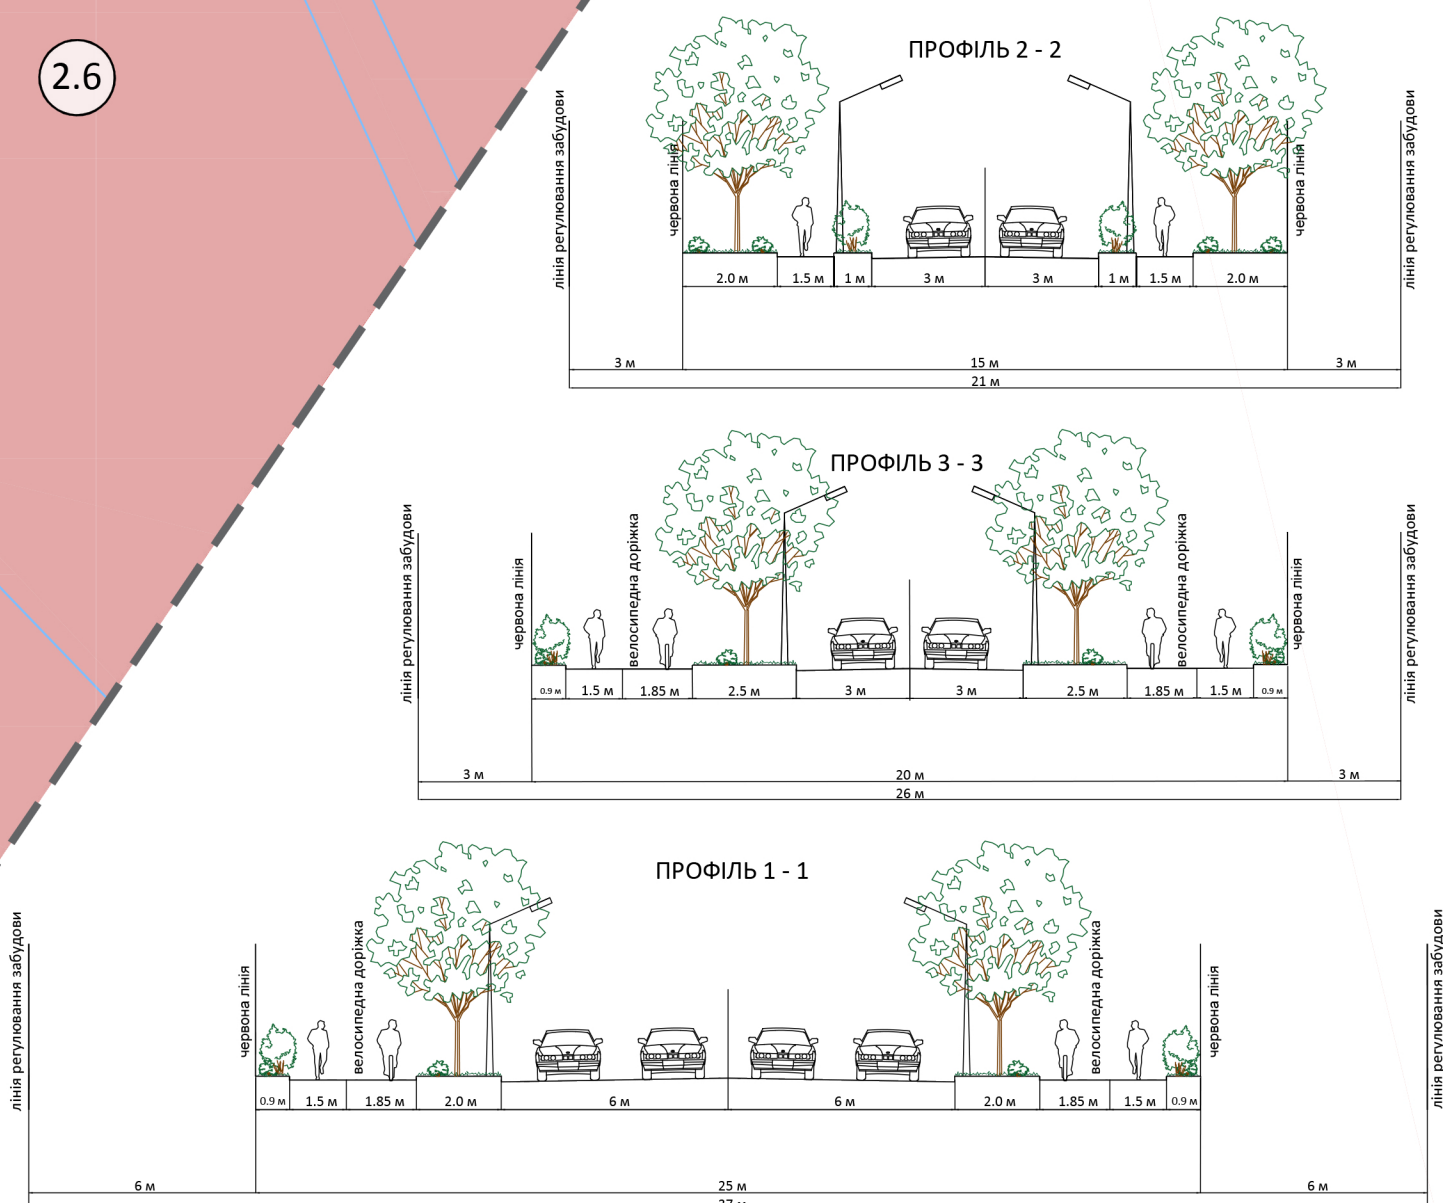

Масштаб 1 : 500

в 1 см - 5 м



ТОВ «ПРОЕКТНИЙ ЦЕНТР УКРАЇНИ «ГРАНД»
LLC PCU GRAND