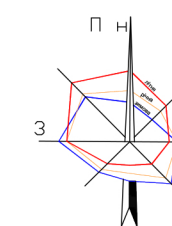


ЕКСПЛІКАЦІЯ:**1. В МЕЖАХ ПРОЄКТУВАННЯ:****ПРОЄКТ:**

- 1.1. ТОРГОВО-РОЗВАЖАЛЬНИЙ КОМПЛЕКС;
- 1.2. ВІДКРИТІ СТОЯНКИ ДЛЯ ТИМЧАСОВОГО ЗБЕРІГАННЯ ТРАНСПОРТНИХ ЗАСОБІВ;
- 1.3. ВІДКРИТІ МАЙДАНЧИКИ ДЛЯ ТИМЧАСОВОГО ЗБЕРІГАННЯ ВЕЛОТРАНСПОРТУ;
- 1.4. МАЙДАНЧИК ДЛЯ РОЗВАНТАЖЕННЯ;
- 1.5. МАЙДАНЧИК ДЛЯ ЗБЕРІГАННЯ ТВЕРДИХ ПОБУТОВИХ ВІДХОДІВ;

2. ЗА МЕЖАМИ ПРОЄКТУВАННЯ:

- 2.1. САДИБНИЙ ЖИТЛОВИЙ БУДИНОК ІНДИВІДУАЛЬНОГО ТИПУ - Існ;

**с.ГОРА**
Бориспільський район
Київська область

ДЕТАЛЬНИЙ ПЛАН ТЕРИТОРІЇ ОБМЕЖЕНОГО ВУЛИЦЯМИ БОРИСПІЛЬСЬКА, МОСТОВА ТА АВТОМАГІСТРАЛЮ КИЇВ-ХАРКІВ (М-03) З МЕТОЮ ВИЗНАЧЕННЯ ПЛАНУВАЛЬНОЇ ОРГАНІЗАЦІЇ ЗАБУДОВИ ЗЕМЕЛЬНОЇ ДІЛЯНКИ З КАДАСТРОВИМ НОМЕРОМ: 3220883201:01:001:0089, ДЛЯ БУДІВНИЦТВА ОБ'ЄКТА: «НОВЕ БУДІВНИЦТВО ТОРГОВО-РОЗВАЖАЛЬНОГО КОМПЛЕКСУ В СЕЛІ ГОРА ГІРСЬКОЇ ТЕРИТОРІАЛЬНОЇ ГРОМАДИ БОРИСПІЛЬСЬКОГО РАЙОНУ КИЇВСЬКОЇ ОБЛАСТІ»

СХЕМА ПРОСТОРОВОЇ КОМПОЗИЦІЇ ТЕРИТОРІЇ
М1:500
УМОВНІ ПОЗНАЧЕННЯ:**МЕЖІ:**

Існуючі	ПРОЄКТНІ	
		РОЗРОБКИ ДПТ
		с.ГОРА
		ЗЕМЛЕКОРИСТУВАННЯ

ТЕРИТОРІЇ В МЕЖАХ ПРОЄКТУВАННЯ:**ТЕРИТОРІЇ БАГАТОФУНКЦІОНАЛЬНИХ ЦЕНТРІВ (10206.0):**

Існуючі	ПРОЄКТНІ	
		ТОРГОВО-РОЗВАЖАЛЬНИЙ КОМПЛЕКС
		ЗЕЛЕНИХ НАСАДЖЕНЬ ОБМЕЖЕНОГО КОРИСТУВАННЯ
		ЗЕЛЕНИХ НАСАДЖЕНЬ СПЕЦІАЛЬНОГО ПРИЗНАЧЕННЯ
		ВНУТРІШНЬОМАЙДАНЧИКОВИХ ПРОЇЗДІВ
		ПІШОХІДНИХ ДОРІЖОК
		МАЙДАНЧИК ДЛЯ ТИМЧАСОВОЇ СТОЯНКИ АВТОМОБІЛІВ

ТЕРИТОРІЇ ВУЛИЦЬ ТА ДОРІГ (20300.0):

Існуючі	ПРОЄКТНІ	
		ЖИТЛОВИХ ВУЛИЦЬ

ТЕРИТОРІЇ ЗА МЕЖАМИ ПРОЄКТУВАННЯ:

Існуючі	ПРОЄКТНІ	
		ЖИТЛОВОЇ БАГАТОКВАРТИРНОЇ ЗАБУДОВИ (10101.0)
		ЖИТЛОВОЇ САДИБНОЇ ЗАБУДОВИ (10102.0)
		ГРОМАДСЬКОЇ ЗАБУДОВИ (10200.0)

ТРАНСПОРТНА ІНФРАСТРУКТУРА

Існуючі	ПРОЄКТНІ	
		МІЖНАРОДНОЇ АВТОДОРОГИ ЗАГАЛЬНОГО КОРИСТУВАННЯ, ДЕРЖАВНОГО ЗНАЧЕННЯ (М-03)
		ЖИТЛОВИХ ВУЛИЦЬ

ПЛАНУВАЛЬНИХ ОБМЕЖЕНЬ (КЛАС 1):


Існуючі	ПРОЄКТНІ	
		ТЕРИТОРІЇ В ЧЕРВОНИХ ЛІНІЯХ (06.01.1)

ПЛАНУВАЛЬНІ ОБМЕЖЕННЯ:

Існуючі	ПРОЄКТНІ	
		САНИТАРНА ВІДСТАНЬ (РОЗРИВ) ВІД ОБ'ЄКТА (САНИТАРНОГО РОЗРИВУ ТА ЗОНИ ОБМЕЖЕННЯ ЗАБУДОВИ ЗА АКУСТИЧНИМИ УМОВАМИ ВІД АВТОДОРОГ) (03.02)
		ПЛАНУВАЛЬНІ ОБМЕЖЕННЯ, ЩО ДІЮТЬ ДО МОМЕНТУ ЇХ СКОРОЧЕННЯ ЗА УМОВИ ПРОВЕДЕННЯ ВІДПОВІДНИХ ЗАХОДІВ АБО ЛІКВІДАЦІЇ / ДЕМОНТАЖУ ОБ'ЄКТУ

ПОЗНАЧЕННЯ:

Існуючі	ПРОЄКТНІ	
		ДЕМОНТАЖУ/ПЕРЕКЛАДКИ
		РОЗВАНТАЖУВАЛЬНИЙ МАЙДАНЧИК
		ШУМОЗАХИСНИЙ ЕКРАН
		ГОСПОДАРСЬКИХ МАЙДАНЧИКІВ

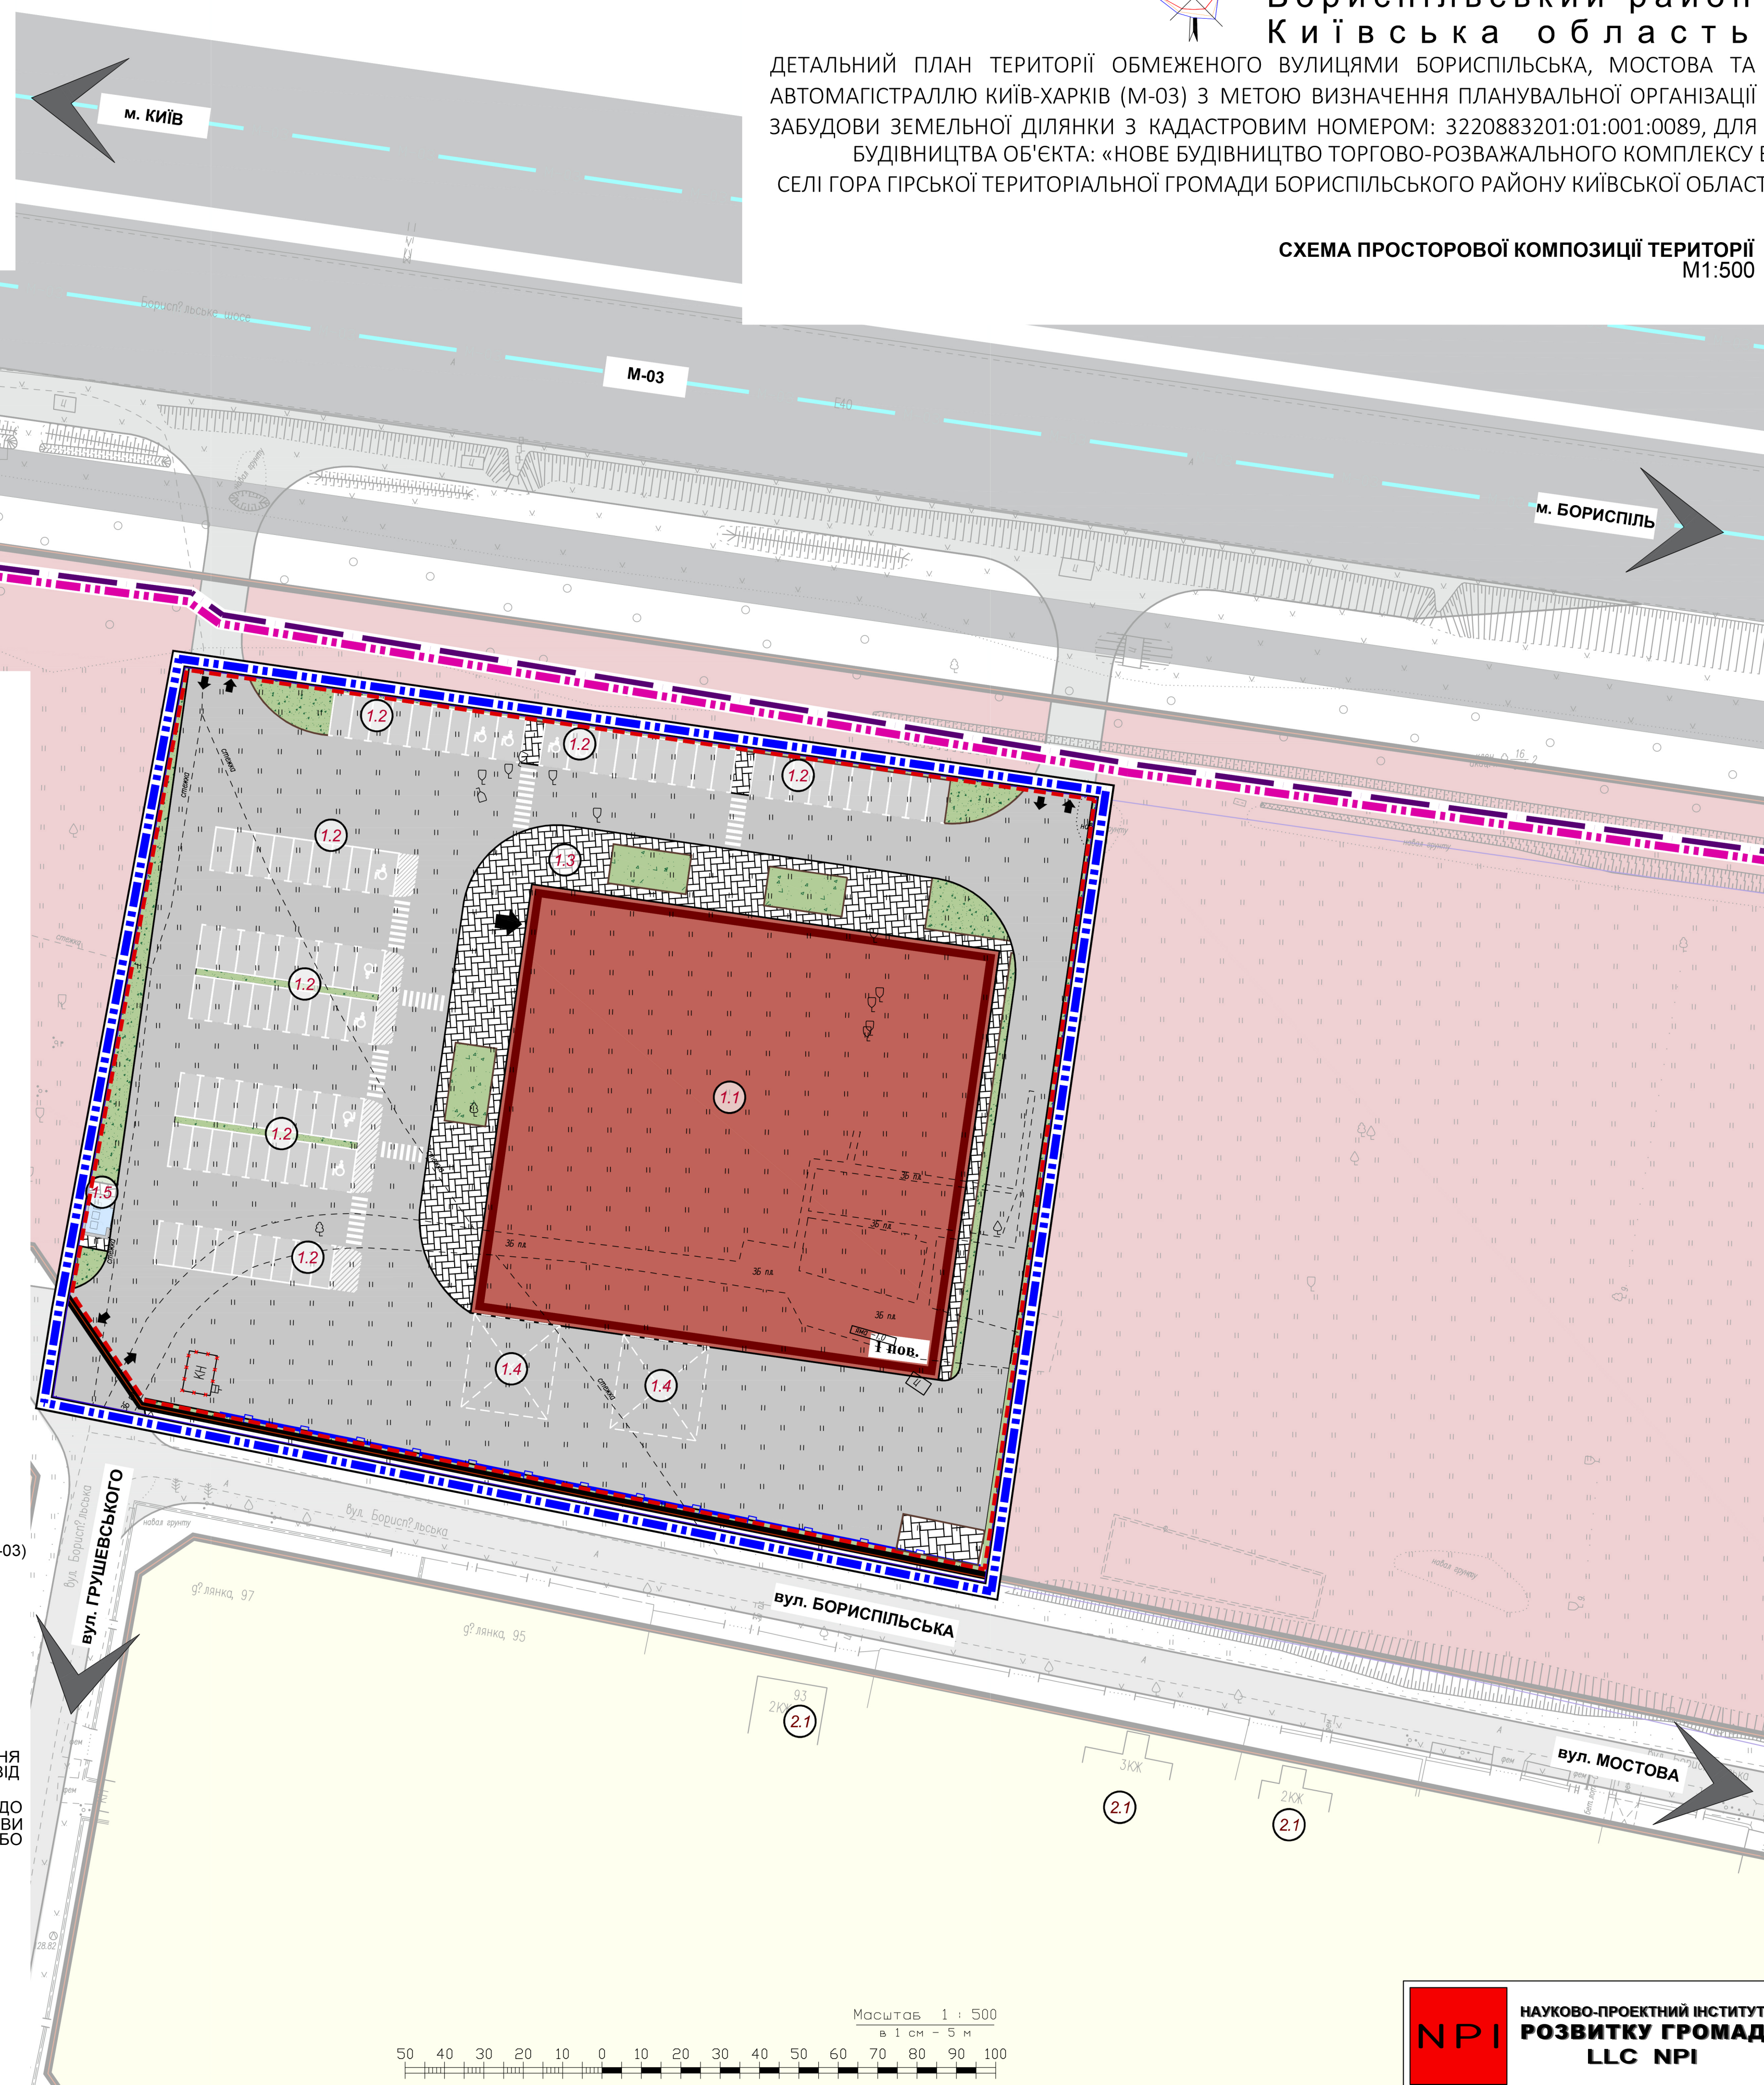
 Масштаб 1 : 500
 в 1 см - 5 м
