


ЕКСПЛІКАЦІЯ:
1. В МЕЖАХ ПРОЄКТУВАННЯ:
ПРОЄКТ:

- 1.1. ТОРГОВО-РОЗВАЖАЛЬНИЙ КОМПЛЕКС;
- 1.2. ВІДКРИТІ СТОЯНКИ ДЛЯ ТИМЧАСОВОГО ЗБЕРІГАННЯ ТРАНСПОРТНИХ ЗАСОБІВ;
- 1.3. ВІДКРИТІ МАЙДАНЧИКИ ДЛЯ ТИМЧАСОВОГО ЗБЕРІГАННЯ ВЕЛОТРАНСПОРТУ;
- 1.4. МАЙДАНЧИК ДЛЯ РОЗВАНТАЖЕННЯ;
- 1.5. МАЙДАНЧИК ДЛЯ ЗБЕРІГАННЯ ТВЕРДИХ ПОБУТОВИХ ВІДХОДІВ;

2. ЗА МЕЖАМИ ПРОЄКТУВАННЯ:

- 2.1. САДИБНИЙ ЖИТЛОВИЙ БУДИНОК ІНДИВІДУАЛЬНОГО ТИПУ - Існ;

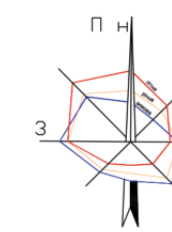

с.ГОРА
 Бориспільський район
 Київська область

ДЕТАЛЬНИЙ ПЛАН ТЕРИТОРІЇ ОБМЕЖЕНОГО ВУЛИЦЯМИ БОРИСПІЛЬСЬКА, МОСТОВА ТА АВТОМАГІСТРАЛІЮ КИЇВ-ХАРКІВ (М-03) З МЕТОЮ ВИЗНАЧЕННЯ ПЛАНУВАЛЬНОЇ ОРГАНІЗАЦІЇ ЗАБУДОВИ ЗЕМЕЛЬНОЇ ДІЛЯНКИ З КАДАСТРОВИМ НОМЕРОМ: 3220883201:01:001:0089, ДЛЯ БУДІВНИЦТВА ОБ'ЄКТА: «НОВЕ БУДІВНИЦТВО ТОРГОВО-РОЗВАЖАЛЬНОГО КОМПЛЕКСУ В СЕЛІ ГОРА ПІРСЬКОЇ ТЕРИТОРІАЛЬНОЇ ГРОМАДИ БОРИСПІЛЬСЬКОГО РАЙОНУ КИЇВСЬКОЇ ОБЛАСТІ»

СХЕМА ТРАНСПОРТНОЇ МОБІЛЬНОСТІ ТА ІНФРАСТРУКТУРИ
 М1:500

УМОВНІ ПОЗНАЧЕННЯ:

МЕЖІ:

Існуючі	ПРОЄКТНІ	ОПИС
[Symbol]	[Symbol]	РОЗРОБКИ ДПТ
[Symbol]	[Symbol]	с.ГОРА
[Symbol]	[Symbol]	ЗЕМЛЕКОРИСТУВАННЯ

ТЕРИТОРІЙ В МЕЖАХ ПРОЄКТУВАННЯ:

ТЕРИТОРІЙ БАГАТОФУНКЦІОНАЛЬНИХ ЦЕНТРІВ (10206.0):

Існуючі	ПРОЄКТНІ	ОПИС
[Symbol]	[Symbol]	ТОРГОВО-РОЗВАЖАЛЬНИЙ КОМПЛЕКС
[Symbol]	[Symbol]	ЗЕЛЕНИХ НАСАДЖЕНЬ ОБМЕЖЕНОГО КОРИСТУВАННЯ
[Symbol]	[Symbol]	ЗЕЛЕНИХ НАСАДЖЕНЬ СПЕЦІАЛЬНОГО ПРИЗНАЧЕННЯ
[Symbol]	[Symbol]	ВНУТРІШНЬОМАЙДАНЧИКОВИХ ПРОЇЗДІВ
[Symbol]	[Symbol]	ПІШОХІДНИХ ДОРІЖОК
[Symbol]	[Symbol]	МАЙДАНЧИК ДЛЯ ТИМЧАСОВОЇ СТОЯНКИ АВТОМОБІЛІВ

ТЕРИТОРІЇ ВУЛИЦЬ ТА ДОРІГ (20300.0):

Існуючі	ПРОЄКТНІ	ОПИС
[Symbol]	[Symbol]	ЖИТЛОВИХ ВУЛИЦЬ

ТЕРИТОРІЇ ЗА МЕЖАМИ ПРОЄКТУВАННЯ:

Існуючі	ПРОЄКТНІ	ОПИС
[Symbol]	[Symbol]	ЖИТЛОВОЇ БАГАТКВАРТИРНОЇ ЗАБУДОВИ (10101.0)
[Symbol]	[Symbol]	ЖИТЛОВОЇ САДИБНОЇ ЗАБУДОВИ (10102.0)
[Symbol]	[Symbol]	ГРОМАДСЬКОЇ ЗАБУДОВИ (10200.0)

ТРАНСПОРТНА ІНФРАСТРУКТУРА

Існуючі	ПРОЄКТНІ	ОПИС
[Symbol]	[Symbol]	МІЖНАРОДНОЇ АВТОДОРОГИ ЗАГАЛЬНОГО КОРИСТУВАННЯ, ДЕРЖАВНОГО ЗНАЧЕННЯ (М-03)

ПЛАНУВАЛЬНИХ ОБМЕЖЕНЬ (КЛАС 1):


Існуючі	ПРОЄКТНІ	ОПИС
[Symbol]	[Symbol]	ТЕРИТОРІЇ В ЧЕРВОНИХ ЛІНІЯХ (06.01.1)

ПЛАНУВАЛЬНІ ОБМЕЖЕННЯ:

Існуючі	ПРОЄКТНІ	ОПИС
[Symbol]	[Symbol]	САНИТАРНА ВІДСТАНЬ (РОЗРИВ) ВІД ОБ'ЄКТА (САНИТАРНОГО РОЗРИВУ ТА ЗОНИ ОБМЕЖЕННЯ ЗАБУДОВИ ЗА АКУСТИЧНИМИ УМОВАМИ ВІД АВТОДОРИГ) (03.02)
[Symbol]	[Symbol]	ПЛАНУВАЛЬНІ ОБМЕЖЕННЯ, ЩО ДІЮТЬ ДО МОМЕНТУ ЇХ СКОРОЧЕННЯ ЗА УМОВИ ПРОВЕДЕННЯ ВІДПОВІДНИХ ЗАХОДІВ АБО ЛІКВІДАЦІЇ / ДЕМОНТАЖУ ОБ'ЄКТУ

ПОЗНАЧЕННЯ:

Існуючі	ПРОЄКТНІ	ОПИС
[Symbol]	[Symbol]	ДЕМОНТАЖУ/ПЕРЕКЛАДКИ
[Symbol]	[Symbol]	ГОСПОДАРСЬКИХ МАЙДАНЧИКІВ

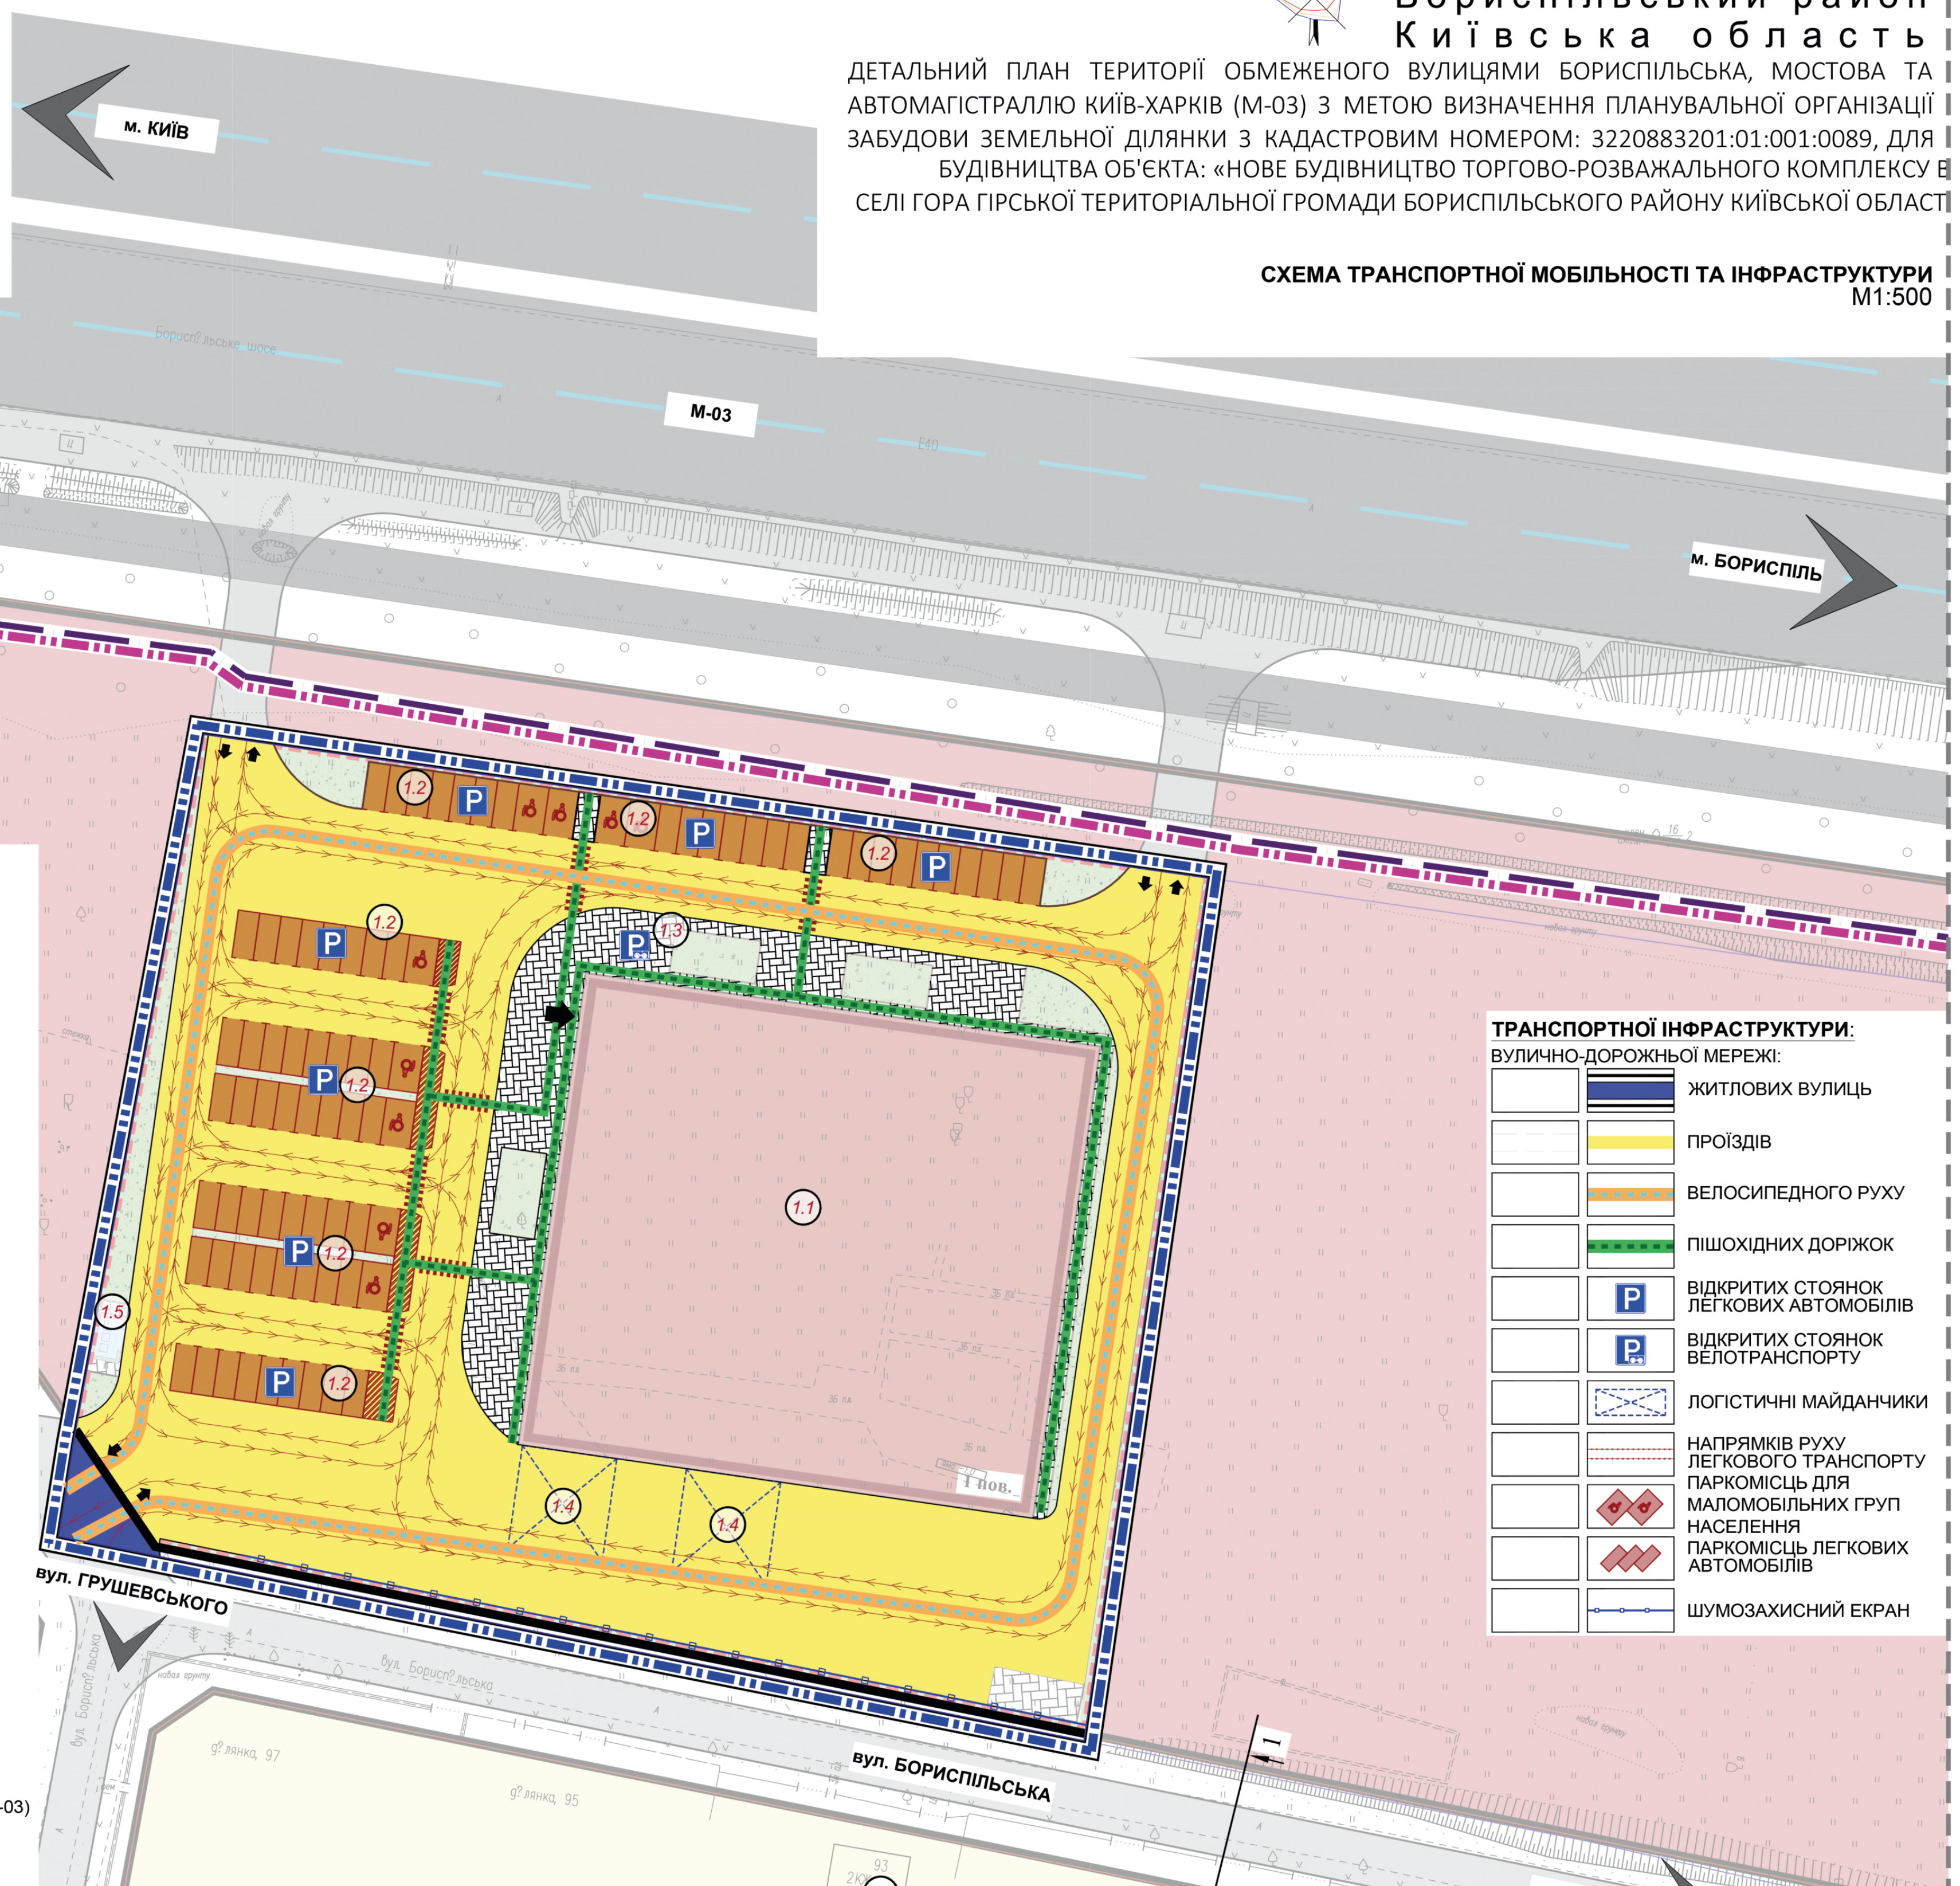

ТРАНСПОРТНОЇ ІНФРАСТРУКТУРИ:

ВУЛИЧНО-ДОРОЖНЬОЇ МЕРЕЖІ:

Існуючі	ПРОЄКТНІ	ОПИС
[Symbol]	[Symbol]	ЖИТЛОВИХ ВУЛИЦЬ
[Symbol]	[Symbol]	ПРОЇЗДІВ
[Symbol]	[Symbol]	ВЕЛОСИПЕДНОГО РУХУ
[Symbol]	[Symbol]	ПІШОХІДНИХ ДОРІЖОК
[Symbol]	[Symbol]	ВІДКРИТИХ СТОЯНОК ЛЕГКОВИХ АВТОМОБІЛІВ
[Symbol]	[Symbol]	ВІДКРИТИХ СТОЯНОК ВЕЛОТРАНСПОРТУ
[Symbol]	[Symbol]	ЛОГІСТИЧНІ МАЙДАНЧИКИ
[Symbol]	[Symbol]	НАПРЯМКІВ РУХУ ЛЕГКОВОГО ТРАНСПОРТУ
[Symbol]	[Symbol]	ПАРКОМІСЦЬ ДЛЯ МАЛОМОБІЛЬНИХ ГРУП НАСЕЛЕННЯ
[Symbol]	[Symbol]	ПАРКОМІСЦЬ ЛЕГКОВИХ АВТОМОБІЛІВ
[Symbol]	[Symbol]	ШУМОЗАХИСНИЙ ЕКРАН

ПОПЕРЕЧНИЙ ПРОФІЛЬ ВУЛИЦІ

М 1:100

ПРОФІЛЬ 1 - 1

