

с. Г О Р А


Бориспільський район

Київська область

ДЕТАЛЬНИЙ ПЛАН ТЕРИТОРІЇ КВАРТАЛУ ВЗДОВЖ ВУЛИЦІ ЦЕНТРАЛЬНА У СЕЛІ ГОРА БОРИСПІЛЬСЬКОГО РАЙОНУ, КИЇВСЬКОЇ ОБЛАСТІ З МЕТОЮ ВИЗНАЧЕННЯ ПЛАНУВАЛЬНОЇ ОРГАНІЗАЦІЇ, ПРОСТОРОВОЇ КОМПОЗИЦІЇ, ЛАНДШАФТНОЇ ОРГАНІЗАЦІЇ І ПАРАМЕТРІВ ЗАБУДОВИ ТЕРИТОРІЇ ГРОМАДСЬКОЇ ЗАБУДОВИ ОРІЄНТОВНОЮ ПЛОЩЕЮ 0,5000 ГА

СХЕМА ПРОСТОРОВОЇ КОМПОЗИЦІЇ ТЕРИТОРІЇ

М 1:500

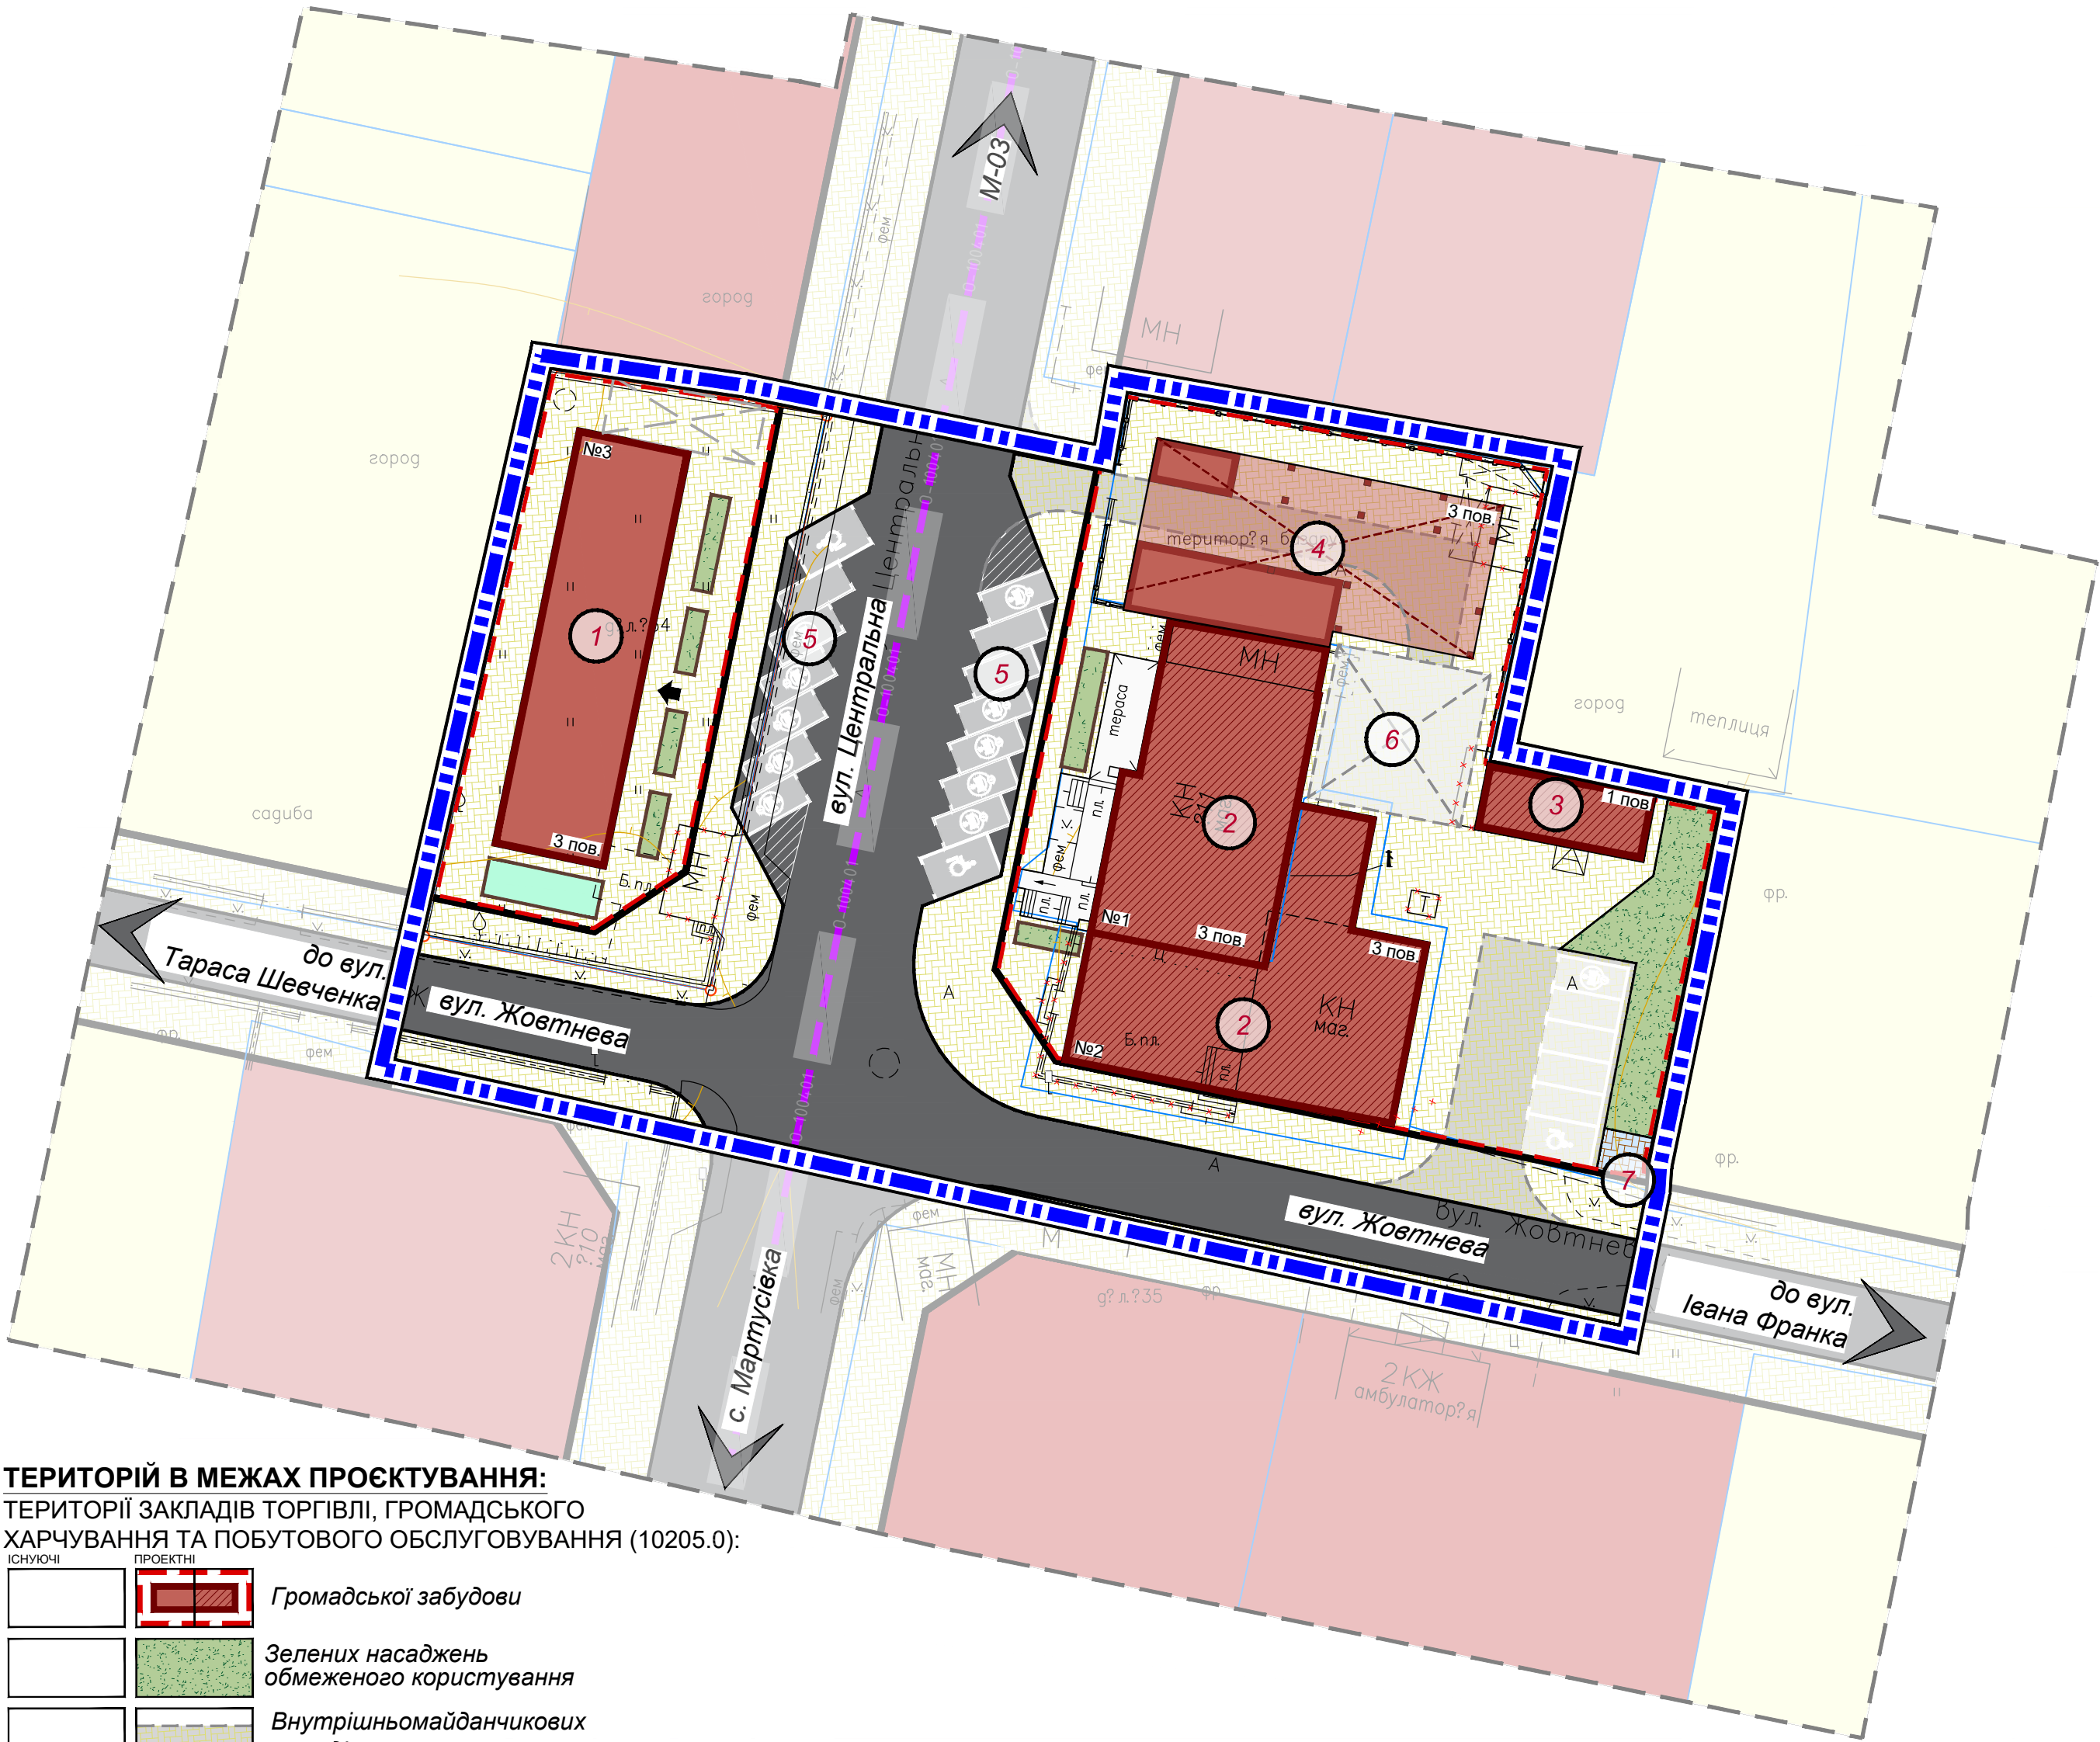

ТЕРИТОРІЙ В МЕЖАХ ПРОЄКТУВАННЯ:
ТЕРИТОРІЇ ЗАКЛАДІВ ТОРГІВЛІ, ГРОМАДСЬКОГО
ХАРЧУВАННЯ ТА ПОБУТОВОГО ОБСЛУГОВУВАННЯ (10205.0):

ІСНУЮЧІ	ПРОЄКТНІ	Громадської забудови
ІСНУЮЧІ	ПРОЄКТНІ	Зелених насаджень обмеженого користування
ІСНУЮЧІ	ПРОЄКТНІ	Внутрішньомайданчикових проїздів
ІСНУЮЧІ	ПРОЄКТНІ	Пішохідних доріжок
ІСНУЮЧІ	ПРОЄКТНІ	Майданчик для тимчасової стоянки автомобілів
ТЕРИТОРІЇ ВУЛИЦЬ ТА ДОРІГ (20300.0):		
ІСНУЮЧІ	ПРОЄКТНІ	Головної вулиці села (О-100401)
ІСНУЮЧІ	ПРОЄКТНІ	Житлової вулиці

ТЕРИТОРІЙ ЗА МЕЖАМИ ПРОЄКТУВАННЯ:

ІСНУЮЧІ	ПРОЄКТНІ	Житлової садибної забудови (10102.0)
ІСНУЮЧІ	ПРОЄКТНІ	Закладів торгівлі, громадського харчування та побутового обслуговування (10205.0)

ПЛАНУВАЛЬНИХ ОБМЕЖЕНЬ (КПАС 1):

ІСНУЮЧІ	ПРОЄКТНІ	Території в червоних лініях (06.01.1)
---------	----------	---------------------------------------

ЕКСПЛІКАЦІЯ:

1. В МЕЖАХ ПРОЄКТУВАННЯ:

ПРОЄКТ:

- Торгово-офісна будівля - Проект;
- Торгово-офісна будівля - Реконструкція;
- Заклад торгівлі - Реконструкція;
- Багатофункціональний центр (ринковий комплекс) - Проект;
- Відкриті стоянки для тимчасового зберігання транспортних засобів - Проект;
- Майданчик для розвантаження - Проект;
- Майданчик для збирання ТПВ - Проект;
- Майданчик для відпочинку - Проект.


УМОВНІ ПОЗНАЧЕННЯ:

МЕЖІ:

ІСНУЮЧІ	ПРОЄКТНІ	Розробки ДПТ
ІСНУЮЧІ	ПРОЄКТНІ	Землекористування

ПОЗНАЧЕННЯ:

ІСНУЮЧІ	ПРОЄКТНІ	Розвантажувальний майданчик
ІСНУЮЧІ	ПРОЄКТНІ	Майданчик для збирання тпв (з облаштуванням підземних герметичних сміттекамер)
ІСНУЮЧІ	ПРОЄКТНІ	Майданчик для відпочинку
ІСНУЮЧІ	ПРОЄКТНІ	Паркан
ІСНУЮЧІ	ПРОЄКТНІ	Демонтаж

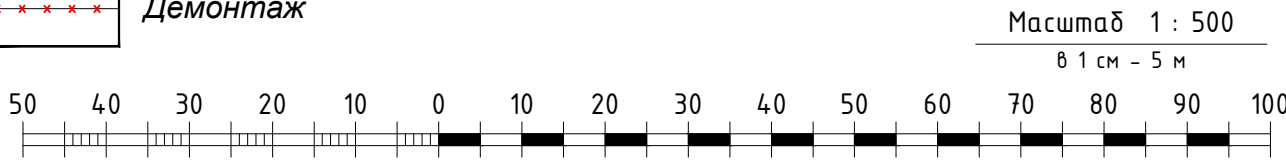

Договір № 83 від 06.07.2026 - ДПТ					
Зм.	Кіл.	Лист	Недок.	Підпис	Дата
Виконавчий комітет Гірської сільської ради Бориспільського району Київської області					
Нач. відділу, ГАП	Магальяс				2026
Пров. архітектор	Коваль				2026
Пров. архітектор	Амосов				2026
Пров. інженер-землев.	Степанюк				2026
Пров. інженер з охорони навк. серед.	Вдовиченко				2026
Детальний план території кварталу вздовж вулиці Центральна у селі Гора Бориспільського району, Київської області з метою визначення планувальної організації, просторової композиції, ландшафтної організації і параметрів забудови території громадської забудови орієнтовною площею 0,5000 га					
СХЕМА ПРОСТОРОВОЇ КОМПОЗИЦІЇ ТЕРИТОРІЇ М 1:500					
Стадія Аркуш Аркушів					
ДПТ 6 11					
НАУКОВО-ПРОЄКТНИЙ ІНСТИТУТ РОЗВИТКУ ГРОМАД LLC NPI					