


Детальний план території кварталу обмеженого вулицею Свободи у селі Гора Бориспільського району, Київської області з метою визначення планувальної організації, просторової композиції, ландшафтної організації і параметрів забудови території промислових підприємств орієнтовною площею 25 га.

План землевпорядних заходів М 1:2000

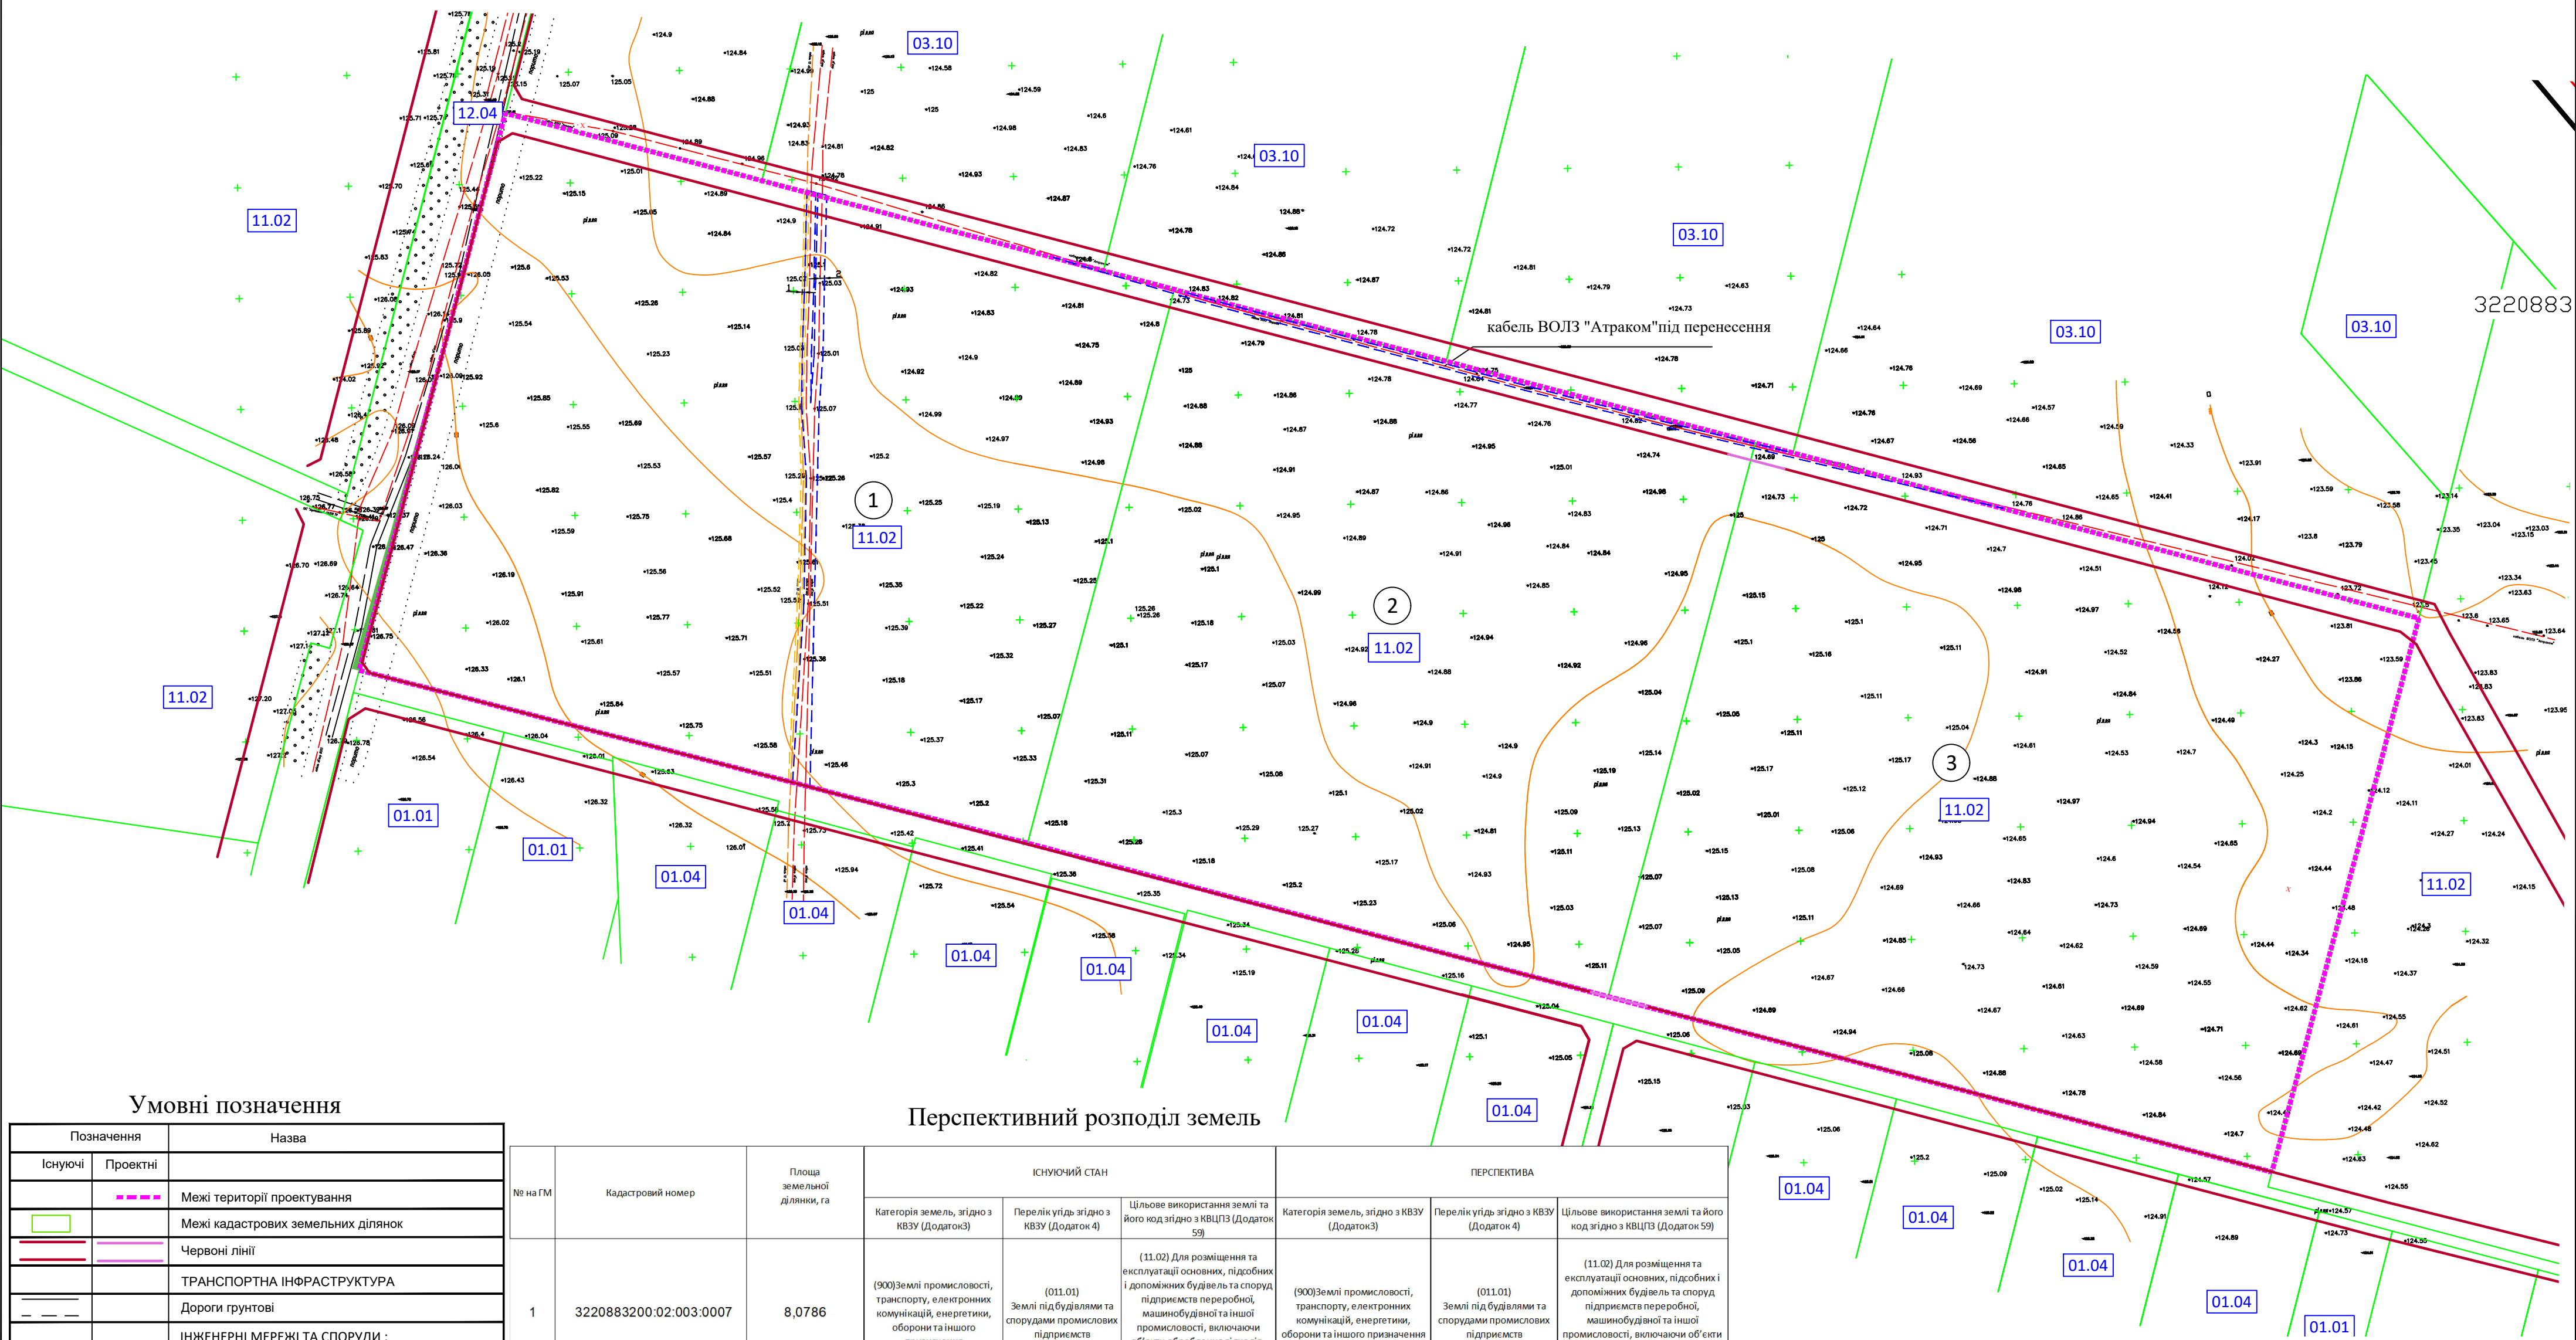

Умовні позначення

Позначення		Назва
Існуючі	Проектні	
	---	Межі території проектування
		Межі кадастрових земельних ділянок
		Червоні лінії
		ТРАНСПОРТНА ІНФРАСТРУКТУРА
		Дороги ґрунтові
		ІНЖЕНЕРНІ МЕРЕЖІ ТА СПОРУДИ :
		Кабель зв'язку
		Кабель 10 кВ
		ПЛАНУВАЛЬНІ ОБМЕЖЕННЯ
		Охоронна зона навколо інфраструктури електронних комунікаційних мереж (01.04)
		Території в червоних лініях (06.01.1)
		Охоронна зона навколо (уздовж) об'єкта енергетичної системи (01.05)
		ПОЗНАЧКИ
		Код виду цільового призначення земельних ділянок
		Номер експлікації

Перспективний розподіл земель

№ на ГМ	Кадастровий номер	Площа земельної ділянки, га	ІСНУЮЧИЙ СТАН			ПЕРСПЕКТИВА		
			Категорія земель, згідно з КВЗУ (Додаток 3)	Перелік уїдів згідно з КВЗУ (Додаток 4)	Цільове використання землі та його код згідно з КВЦПЗ (Додаток 59)	Категорія земель, згідно з КВЗУ (Додаток 3)	Перелік уїдів згідно з КВЗУ (Додаток 4)	Цільове використання землі та його код згідно з КВЦПЗ (Додаток 59)
1	3220883200:02:003:0007	8,0786	(900)Землі промисловості, транспорту, електронних комунікацій, енергетики, оборони та іншого призначення	(011.01) Землі підбудівлями та спорудами промислових підприємств	(11.02) Для розміщення та експлуатації основних, підсобних і допоміжних будівель та споруд підприємств переробної, машинобудівної та іншої промисловості, включаючи об'єкти оброблення відходів, зокрема із енергогенеруючим блоком	(900)Землі промисловості, транспорту, електронних комунікацій, енергетики, оборони та іншого призначення	(011.01) Землі підбудівлями та спорудами промислових підприємств	(11.02) Для розміщення та експлуатації основних, підсобних і допоміжних будівель та споруд підприємств переробної, машинобудівної та іншої промисловості, включаючи об'єкти оброблення відходів, зокрема із енергогенеруючим блоком
2	3220883200:02:003:0002	7,0020	(900)Землі промисловості, транспорту, електронних комунікацій, енергетики, оборони та іншого призначення	(011.01) Землі підбудівлями та спорудами промислових підприємств	(11.02) Для розміщення та експлуатації основних, підсобних і допоміжних будівель та споруд підприємств переробної, машинобудівної та іншої промисловості, включаючи об'єкти оброблення відходів, зокрема із енергогенеруючим блоком	(900)Землі промисловості, транспорту, електронних комунікацій, енергетики, оборони та іншого призначення	(011.01) Землі підбудівлями та спорудами промислових підприємств	(11.02) Для розміщення та експлуатації основних, підсобних і допоміжних будівель та споруд підприємств переробної, машинобудівної та іншої промисловості, включаючи об'єкти оброблення відходів, зокрема із енергогенеруючим блоком
3	3220883200:02:003:0003	8,0012	(900)Землі промисловості, транспорту, електронних комунікацій, енергетики, оборони та іншого призначення	(011.01) Землі підбудівлями та спорудами промислових підприємств	(11.02) Для розміщення та експлуатації основних, підсобних і допоміжних будівель та споруд підприємств переробної, машинобудівної та іншої промисловості, включаючи об'єкти оброблення відходів, зокрема із енергогенеруючим блоком	(900)Землі промисловості, транспорту, електронних комунікацій, енергетики, оборони та іншого призначення	(011.01) Землі підбудівлями та спорудами промислових підприємств	(11.02) Для розміщення та експлуатації основних, підсобних і допоміжних будівель та споруд підприємств переробної, машинобудівної та іншої промисловості, включаючи об'єкти оброблення відходів, зокрема із енергогенеруючим блоком

BL01:6620-3011-9803-4807			
Замовник: Гірська сільська рада			
Зм. Лист № докум.	Підп.	Дата	06.2026
Розроб. Бистрова А.			
Перев. Крило Т. О.			
Детальний план території кварталу обмеженого вулицею Свободи у селі Гора Бориспільського району, Київської області з метою визначення планувальної організації, просторової композиції, ландшафтної організації і параметрів забудови території промислових підприємств орієнтовною площею 25 га.			Стадія
План землевпорядних заходів М 1:2000			Аркуш
			Аркушів
			11
			12
ТОВ "Центр АПЛД"			