


Детальний план території кварталу обмеженого вулицею Свободи у селі Гора Бориспільського району, Київської області з метою визначення планувальної організації, просторової композиції, ландшафтної організації і параметрів забудови території промислових підприємств орієнтовною площею 25 га.

План розподілу земель за категоріями земель та формою власності, план розподілу земель за угіддями, збірний план земельних ділянок, наданих у власність чи користування, та земельних ділянок, не наданих у власність чи користування М 1:2000

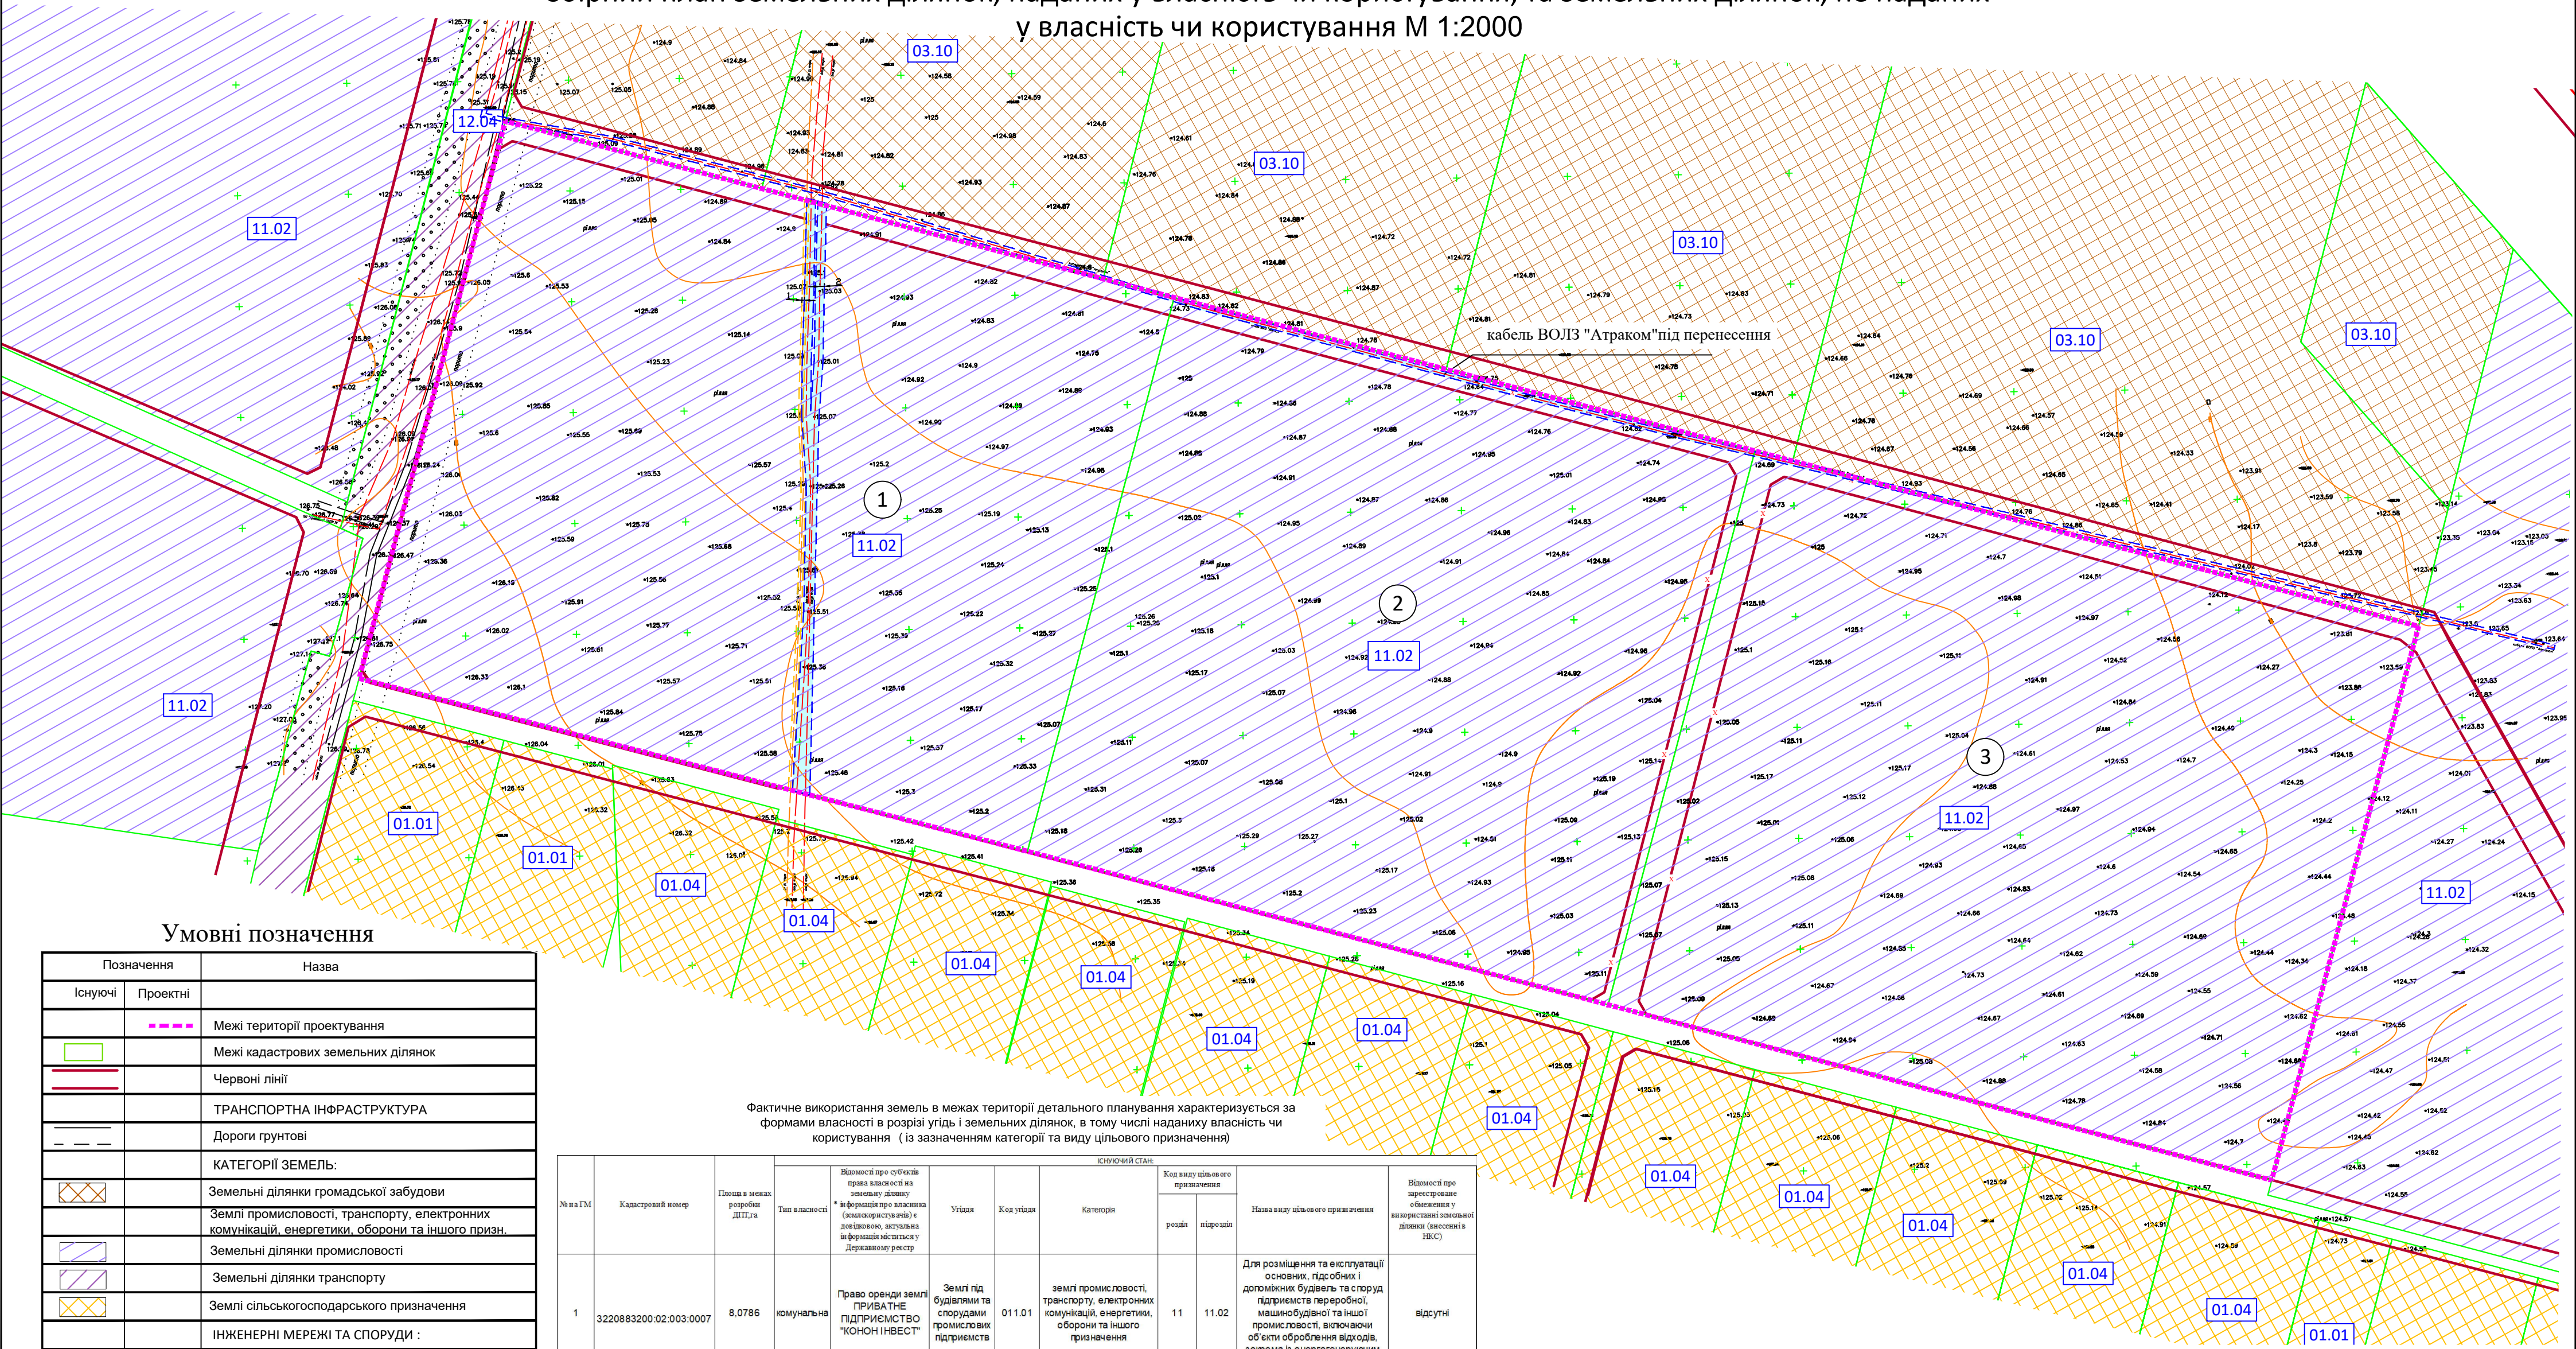

Умовні позначення

Позначення		Назва
Існуючі	Проектні	
		Межі території проектування
		Межі кадастрових земельних ділянок
		Червоні лінії
		ТРАНСПОРТНА ІНФРАСТРУКТУРА
		Дороги ґрунтові
		КАТЕГОРІЇ ЗЕМЕЛЬ:
		Земельні ділянки громадської забудови
		Землі промисловості, транспорту, електронних комунікацій, енергетики, оборони та іншого призн.
		Земельні ділянки промисловості
		Земельні ділянки транспорту
		Землі сільськогосподарського призначення
		ІНЖЕНЕРНІ МЕРЕЖІ ТА СПОРУДИ :
		Кабель зв'язку
		Кабель 10 кВ
		Кабель зв'язку що переноситься
		ПЛАНУВАЛЬНІ ОБМЕЖЕННЯ
		Охоронна зона навколо інфраструктури електронних комунікаційних мереж (01.04)
		Території в червоних лініях (06.01.1)
		Охоронна зона навколо (уздовж) об'єкта енергетичної системи (01.05)
		ПОЗНАЧКИ
		Код виду цільового призначення земельних ділянок
		Номер експлікації
		Червоні лінії які коригуються

Фактичне використання земель в межах території детального планування характеризується за формами власності в розрізі угідь і земельних ділянок, в тому числі наданих власність чи користування (із зазначенням категорії та виду цільового призначення)

№ на ГМ	Кадастровий номер	Площа в межах розробки ДПТ, га	Тип власності	Відомості про суб'єктів права власності на земельну ділянку * Інформація про власника (землекористувача) є довідковою, актуальна інформація міститься у Державному реєстрі	Угіддя	Код угіддя	Категорія	Існуючий стан		Назва виду цільового призначення	Відомості про зареєстроване обтяження у використанні земельної ділянки (внесені в ЄДРС)
								розв'яз	підрозв'яз		
1	3220883200:02:003:0007	8,0786	комунальна	Право оренди землі ПРIVATE ПДПРИЄМСТВО "КОНОН ІНВЕСТ"	Землі під будівлями та спорудами промислових підприємств	011.01	землі промисловості, транспорту, електронних комунікацій, енергетики, оборони та іншого призначення	11	11.02	Для розміщення та експлуатації основних, підсобних і допоміжних будівель та споруд підприємств переробної, машинобудівної та іншої промисловості, включаючи об'єкти оброблення відходів, зокрема із енергогенеруючим блоком	відсутні
2	3220883200:02:003:0002	7,0020	комунальна	Право оренди землі ПРIVATE ПДПРИЄМСТВО "ІНВЕСТ БУД ГОРА"	Землі під будівлями та спорудами промислових підприємств	011.01	землі промисловості, транспорту, електронних комунікацій, енергетики, оборони та іншого призначення	11	11.02	Для розміщення та експлуатації основних, підсобних і допоміжних будівель та споруд підприємств переробної, машинобудівної та іншої промисловості, включаючи об'єкти оброблення відходів, зокрема із енергогенеруючим блоком	відсутні
3	3220883200:02:003:0003	8,0012	комунальна	Право оренди землі ПРIVATE ПДПРИЄМСТВО "ІНВЕСТ БУД ГОРА"	Землі під будівлями та спорудами промислових підприємств	011.01	землі промисловості, транспорту, електронних комунікацій, енергетики, оборони та іншого призначення	11	11.02	Для розміщення та експлуатації основних, підсобних і допоміжних будівель та споруд підприємств переробної, машинобудівної та іншої промисловості, включаючи об'єкти оброблення відходів, зокрема із енергогенеруючим блоком	відсутні
Загальна площа, га		23,0818									

Зм.Лист № докум. Підп. Дата

Розроб. Бистрова А. 08.2026

Перев. Крило Т. О.

ЦЕНТР АРХІТЕКТУРНОГО ПРОЕКТУВАННЯ

БЛ01:6620-3011-9803-4807

Замовник: Гірська сільська рада

Детальний план території кварталу обмеженого вулицею Свободи у селі Гора Бориспільського району, Київської області з метою визначення планувальної організації, просторової композиції, ландшафтної організації параметрів забудови території промислових підприємств орієнтовною площею 25 га.

План розподілу земель за категоріями земель та формою власності, план розподілу земель за угіддями, збірний план земельних ділянок, наданих у власність чи користування, та земельних ділянок, не наданих у власність чи користування М 1:2000

Стадія

Аркуш

Аркушів

2

12

ТОВ "Центр АПЛД"