


Детальний план території кварталу обмеженого вулицею Свободи у селі Гора Бориспільського району, Київської області з метою визначення планувальної організації, просторової композиції, ландшафтної організації і параметрів забудови території промислових підприємств орієнтовною площею 25 га.
Схема озеленення та благоустрою території
М 1:2000

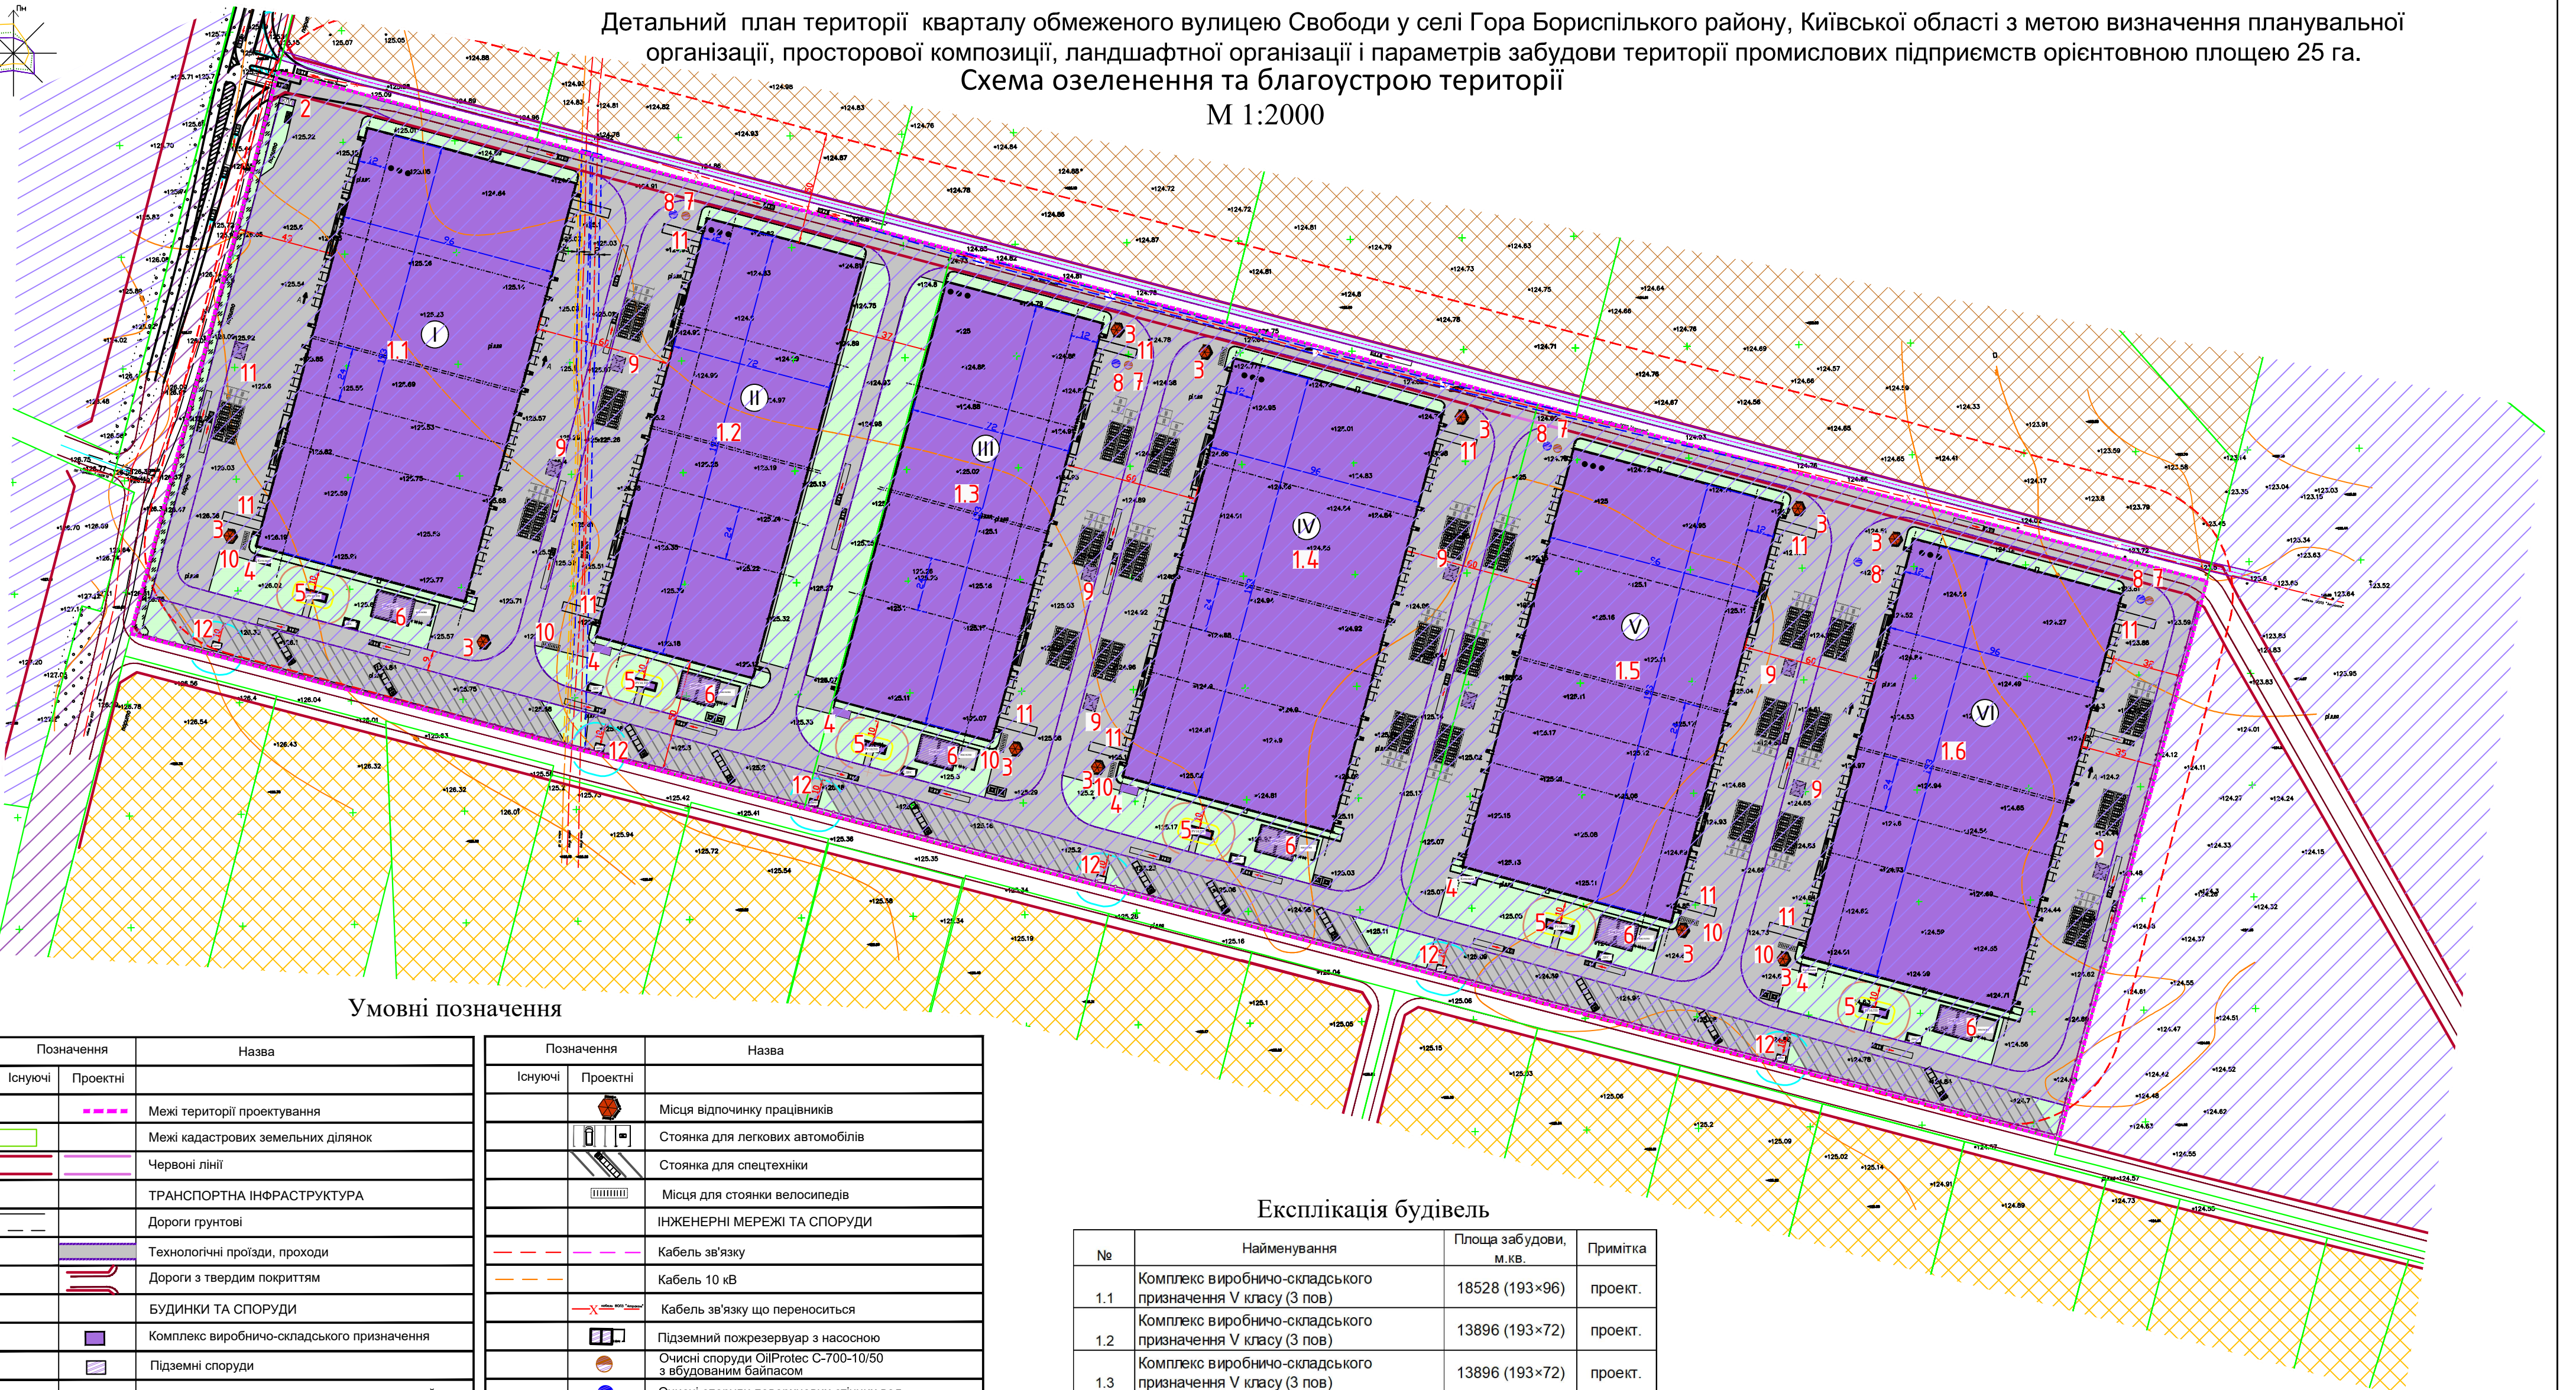

Умовні позначення

Позначення		Назва
Існуючі	Проектні	
		Межі території проектування
		Межі кадастрових земельних ділянок
		Червоні лінії
ТРАНСПОРТНА ІНФРАСТРУКТУРА		
		Дороги ґрунтові
		Технологічні проїзди, проходи
		Дороги з твердим покриттям
БУДИНКИ ТА СПОРУДИ		
		Комплекс виробничо-складського призначення
		Підземні споруди
ФУНКЦІОНАЛЬНЕ ПРИЗНАЧЕННЯ ТЕРИТОРІЙ:		
Сельбищні території:		
		10200.0 території громадської забудови
Виробничі території:		
		20100.0 території виробничих підприємств
		20601.1 території автомобільного транспорту
Сільськогосподарські території		
		30101.0 території під рілля та перелогами
ЕЛЕМЕНТИ БЛАГОУСТРОЮ		
		Зелені насадження спеціального призначення (газон)
		у тому числі: зона висадки високорослих рослин
		Майданчик для розміщення контейнерів для сміття
		Ворота
		Огорожа

Позначення		Назва
Існуючі	Проектні	
		Місця відпочинку працівників
		Стоянка для легкових автомобілів
		Стоянка для спецтехніки
		Місця для стоянки велосипедів
ІНЖЕНЕРНІ МЕРЕЖІ ТА СПОРУДИ		
		Кабель зв'язку
		Кабель 10 кВ
		Кабель зв'язку що переноситься
		Підземний пожежозахисний резервуар з насосною
		Очисні споруди OilProtec C-700-10/50 з будованим байпасом
		Очисні споруди поверхневих стічних вод
		ШРП
		Сепаратор нафтопродуктів
ПЛАНУВАЛЬНІ ОБМЕЖЕННЯ		
		Охоронна зона навколо інфраструктури електронних комунікаційних мереж (01.04)
		Території в червоних лініях (06.01.1)
		Охоронна зона навколо (уздовж) об'єкта енергетичної системи (01.05)
		Санітарно-захисна зона навколо (уздовж) об'єкта (03.01)
		Санітарна відстань (розрив) від об'єкта (03.02)
		Охоронна зона навколо (уздовж) об'єкта транспорту 01.03
ПОЗНАЧКИ		
	6	Номер експлікації

Експлікація будівель

№	Найменування	Площа забудови, м.кв.	Примітка
1.1	Комплекс виробничо-складського призначення V класу (3 пов)	18528 (193×96)	проект.
1.2	Комплекс виробничо-складського призначення V класу (3 пов)	13896 (193×72)	проект.
1.3	Комплекс виробничо-складського призначення V класу (3 пов)	13896 (193×72)	проект.
1.4	Комплекс виробничо-складського призначення V класу (3 пов)	18528 (193×96)	проект.
1.5	Комплекс виробничо-складського призначення V класу (3 пов)	18528 (193×96)	проект.
1.6	Комплекс виробничо-складського призначення V класу (3 пов)	18528 (193×96)	проект.
2	КПП	35(7×5)	проект.
3	Альтанка	17	проект.
4	Котельня	24	проект.
5	ТП	36	проект.
6	Противопожежні резервуари з насосною	280	проект.
7	Очисні споруди каналізації		проект.
8	Очисні споруди дощових вод		проект.
9	Сепаратор нафтопродуктів		проект.
10	Місця для стоянки велосипедів		проект.
11	Пандус		проект.
12	ШРП	84	проект.

				BL01:6620-3011-9803-4807		
				Замовник: Гірська сільська рада		
Зм.Лист № докум.	Ліст	Дата	Детальний план території кварталу обмеженого вулицею Свободи у селі Гора Бориспільського району, Київської області з метою визначення планувальної організації, просторової композиції, ландшафтної організації і параметрів забудови території промислових підприємств орієнтовною площею 25 га.			
Розроб.	Бистрова А.	06.2026		Стадія	Аркуш	Аркушів
Перев.	Крило Т. О.				4	12
				ТОВ "Центр АПЛД"		