


Детальний план території кварталу обмеженого вулицею Свободи у селі Гора Бориспільського району, Київської області з метою визначення планувальної організації, просторової композиції, ландшафтної організації і параметрів забудови території промислових підприємств орієнтовною площею 25 га.

Схема обмежень у використанні земель М 1:2000

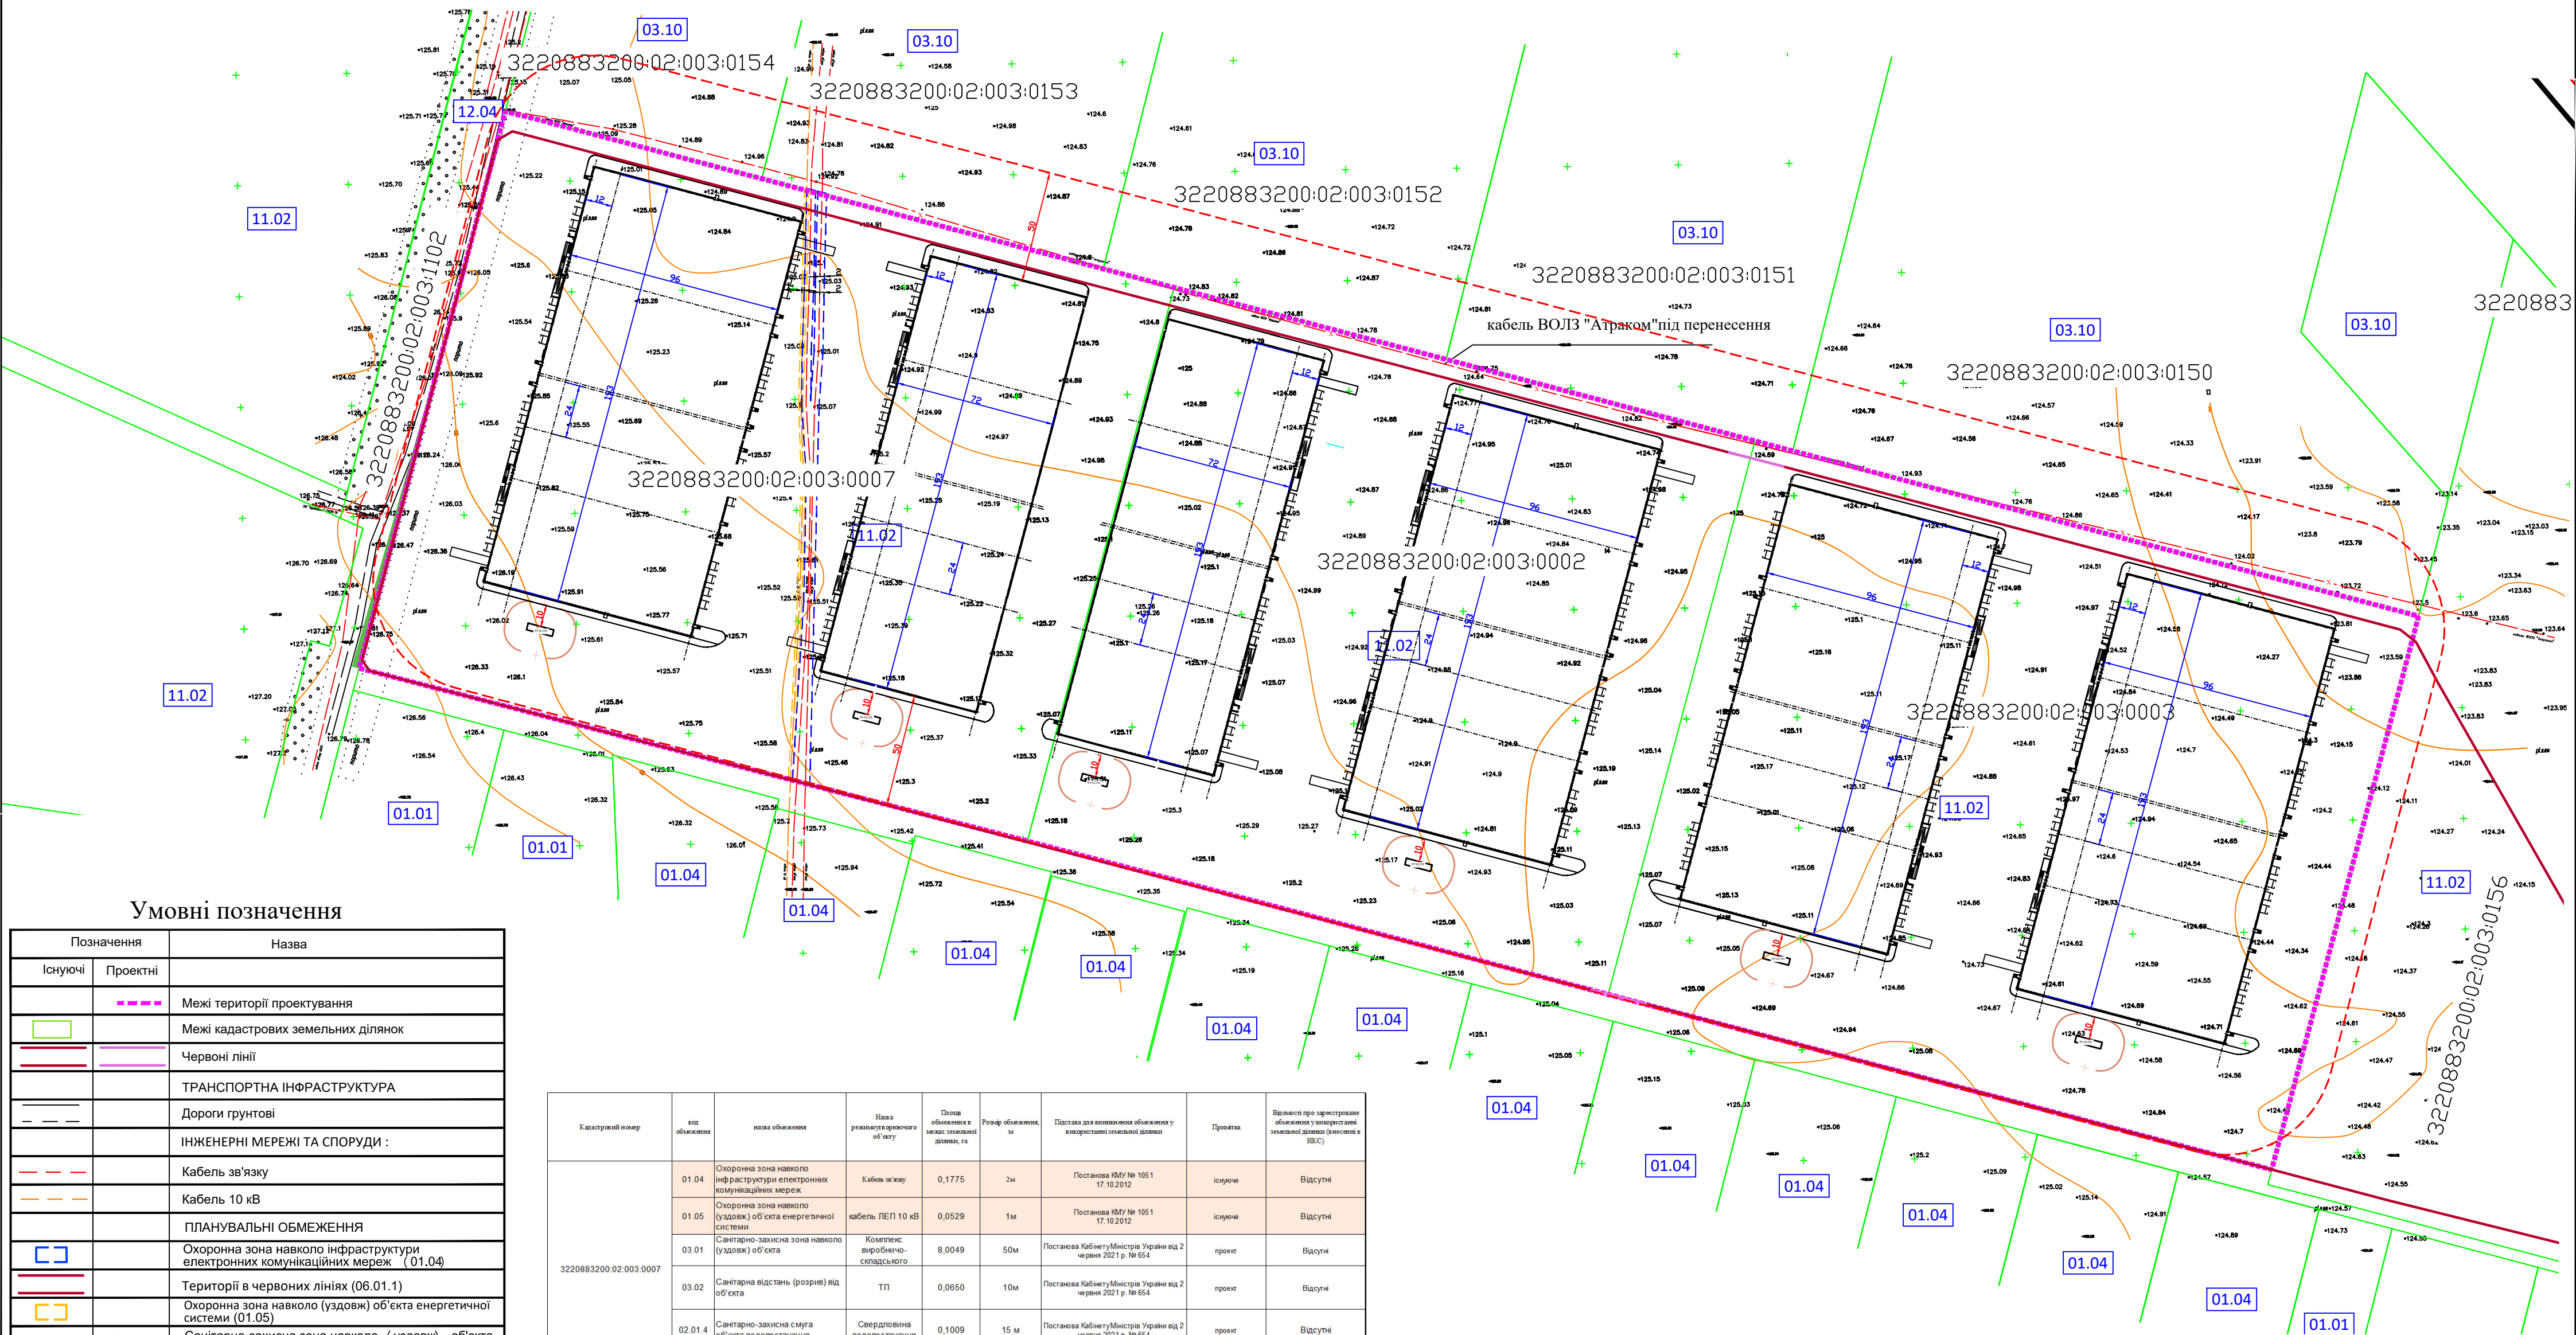

Умовні позначення

Позначення		Назва
Існуючі	Проектні	
	---	Межі території проектування
		Межі кадастрових земельних ділянок
		Червоні лінії
		ТРАНСПОРТНА ІНФРАСТРУКТУРА
		Дороги ґрунтові
		ІНЖЕНЕРНІ МЕРЕЖІ ТА СПОРУДИ :
		Кабель зв'язку
		Кабель 10 кВ
		ПЛАНУВАЛЬНІ ОБМЕЖЕННЯ
		Охоронна зона навколо інфраструктури електронних комунікаційних мереж (01.04)
		Території в червоних лініях (06.01.1)
		Охоронна зона навколо (уздовж) об'єкта енергетичної системи (01.05)
		Санітарно-захисна зона навколо (уздовж) об'єкта (03.01)
		Санітарна відстань (розрив) від об'єкта (03.02)
		ТП
		Комплекс виробничо-складського призначення V класу
		ПОЗНАЧКИ
		Код виду цільового призначення земельних ділянок

Кадастровий номер	код обмеження	назва обмеження	Назва регламенту земельного об'єкту	Площа обмеження в межах земельної ділянки, га	Розмір обмеження, м	Посада для виконання обмеження у використанні земельної ділянки	Примітка	Відомості про зареєстровані обмеження у використанні земельної ділянки в ДСР
3220883200:02:003:0007	01.04	Охоронна зона навколо інфраструктури електронних комунікаційних мереж	Кабель зв'язку	0,1775	2м	Постанова КМУ № 1051 17.10.2012	існуюче	Відсутні
	01.05	Охоронна зона навколо (уздовж) об'єкта енергетичної системи	кабель ЛЕП 10 кВ	0,0529	1м	Постанова КМУ № 1051 17.10.2012	існуюче	Відсутні
	03.01	Санітарно-захисна зона навколо об'єкта	Комплекс виробничо-складського	8,0049	50м	Постанова Кабінету Міністрів України від 2 червня 2021 р. № 654	проект	Відсутні
	03.02	Санітарна відстань (розрив) від об'єкта	ТП	0,0650	10м	Постанова Кабінету Міністрів України від 2 червня 2021 р. № 654	проект	Відсутні
	02.01.4	Санітарно-захисна смуга об'єкта водопостачання	Свердловина водопостачання	0,1009	15 м	Постанова Кабінету Міністрів України від 2 червня 2021 р. № 654	проект	Відсутні
	06.01.1	Території в червоних лініях	Червоні лінії	0,2612		Постанова КМУ № 1051 17.10.2012	існуюче	Відсутні
3220883200:02:003:0002	03.01	Санітарно-захисна зона навколо (уздовж) об'єкта	Комплекс виробничо-складського	7,0020	50м	Постанова Кабінету Міністрів України від 2 червня 2021 р. № 654	проект	Відсутні
	03.02	Санітарна відстань (розрив) від об'єкта	ТП	0,0650	10м	Постанова Кабінету Міністрів України від 2 червня 2021 р. № 654	проект	Відсутні
	06.01.1	Території в червоних лініях	Червоні лінії	0,2200		Постанова КМУ № 1051 17.10.2012	існуюче	Відсутні
3220883200:02:003:0003	03.01	Санітарно-захисна зона навколо (уздовж) об'єкта	Комплекс виробничо-складського	8,0012	50м	Постанова Кабінету Міністрів України від 2 червня 2021 р. № 654	проект	Відсутні
	03.02	Санітарна відстань (розрив) від об'єкта	ТП	0,0650	10м	Постанова Кабінету Міністрів України від 2 червня 2021 р. № 654	проект	Відсутні

Примітка:

- Існуючі обмеження у використанні земельної ділянки встановлюються відповідно до: Постанови Кабінету Міністрів України «Про затвердження Порядку ведення Державного земельного кадастру» від 17.10.2012 р. №1051) Земельного кодексу України, Закону України «Про землеустрій», Закону України «Про Державний земельний кадастр», Закону України «Про охорону культурної спадщини», Закону України «Про регулювання містобудівної діяльності», Закону України «Про охорону земель» та іншими нормативно-правовими актами;
- Проектні обмеження у використанні земельної ділянки встановлюються згідно з вимогами Постанови КМУ від 02.06.2021 р. № 654.

BL01:6620-3011-9803-4807			
Замовник: Гірська сільська рада			
Зм.Лист	№ докум.	Підп.	Дата
Розроб.	Бистрова А.		06.2026
Перев.	Крило Т. О.		
Детальний план території кварталу обмеженого вулицею Свободи у селі Гора Бориспільського району, Київської області з метою визначення планувальної організації, просторової композиції, ландшафтної організації і параметрів забудови території промислових підприємств орієнтовною площею 25 га.			
Схема обмежень у використанні земель М 1:2000			
Стадія	Аркуш	Аркушів	
	6	12	
ТОВ "Центр АПЛД"			