
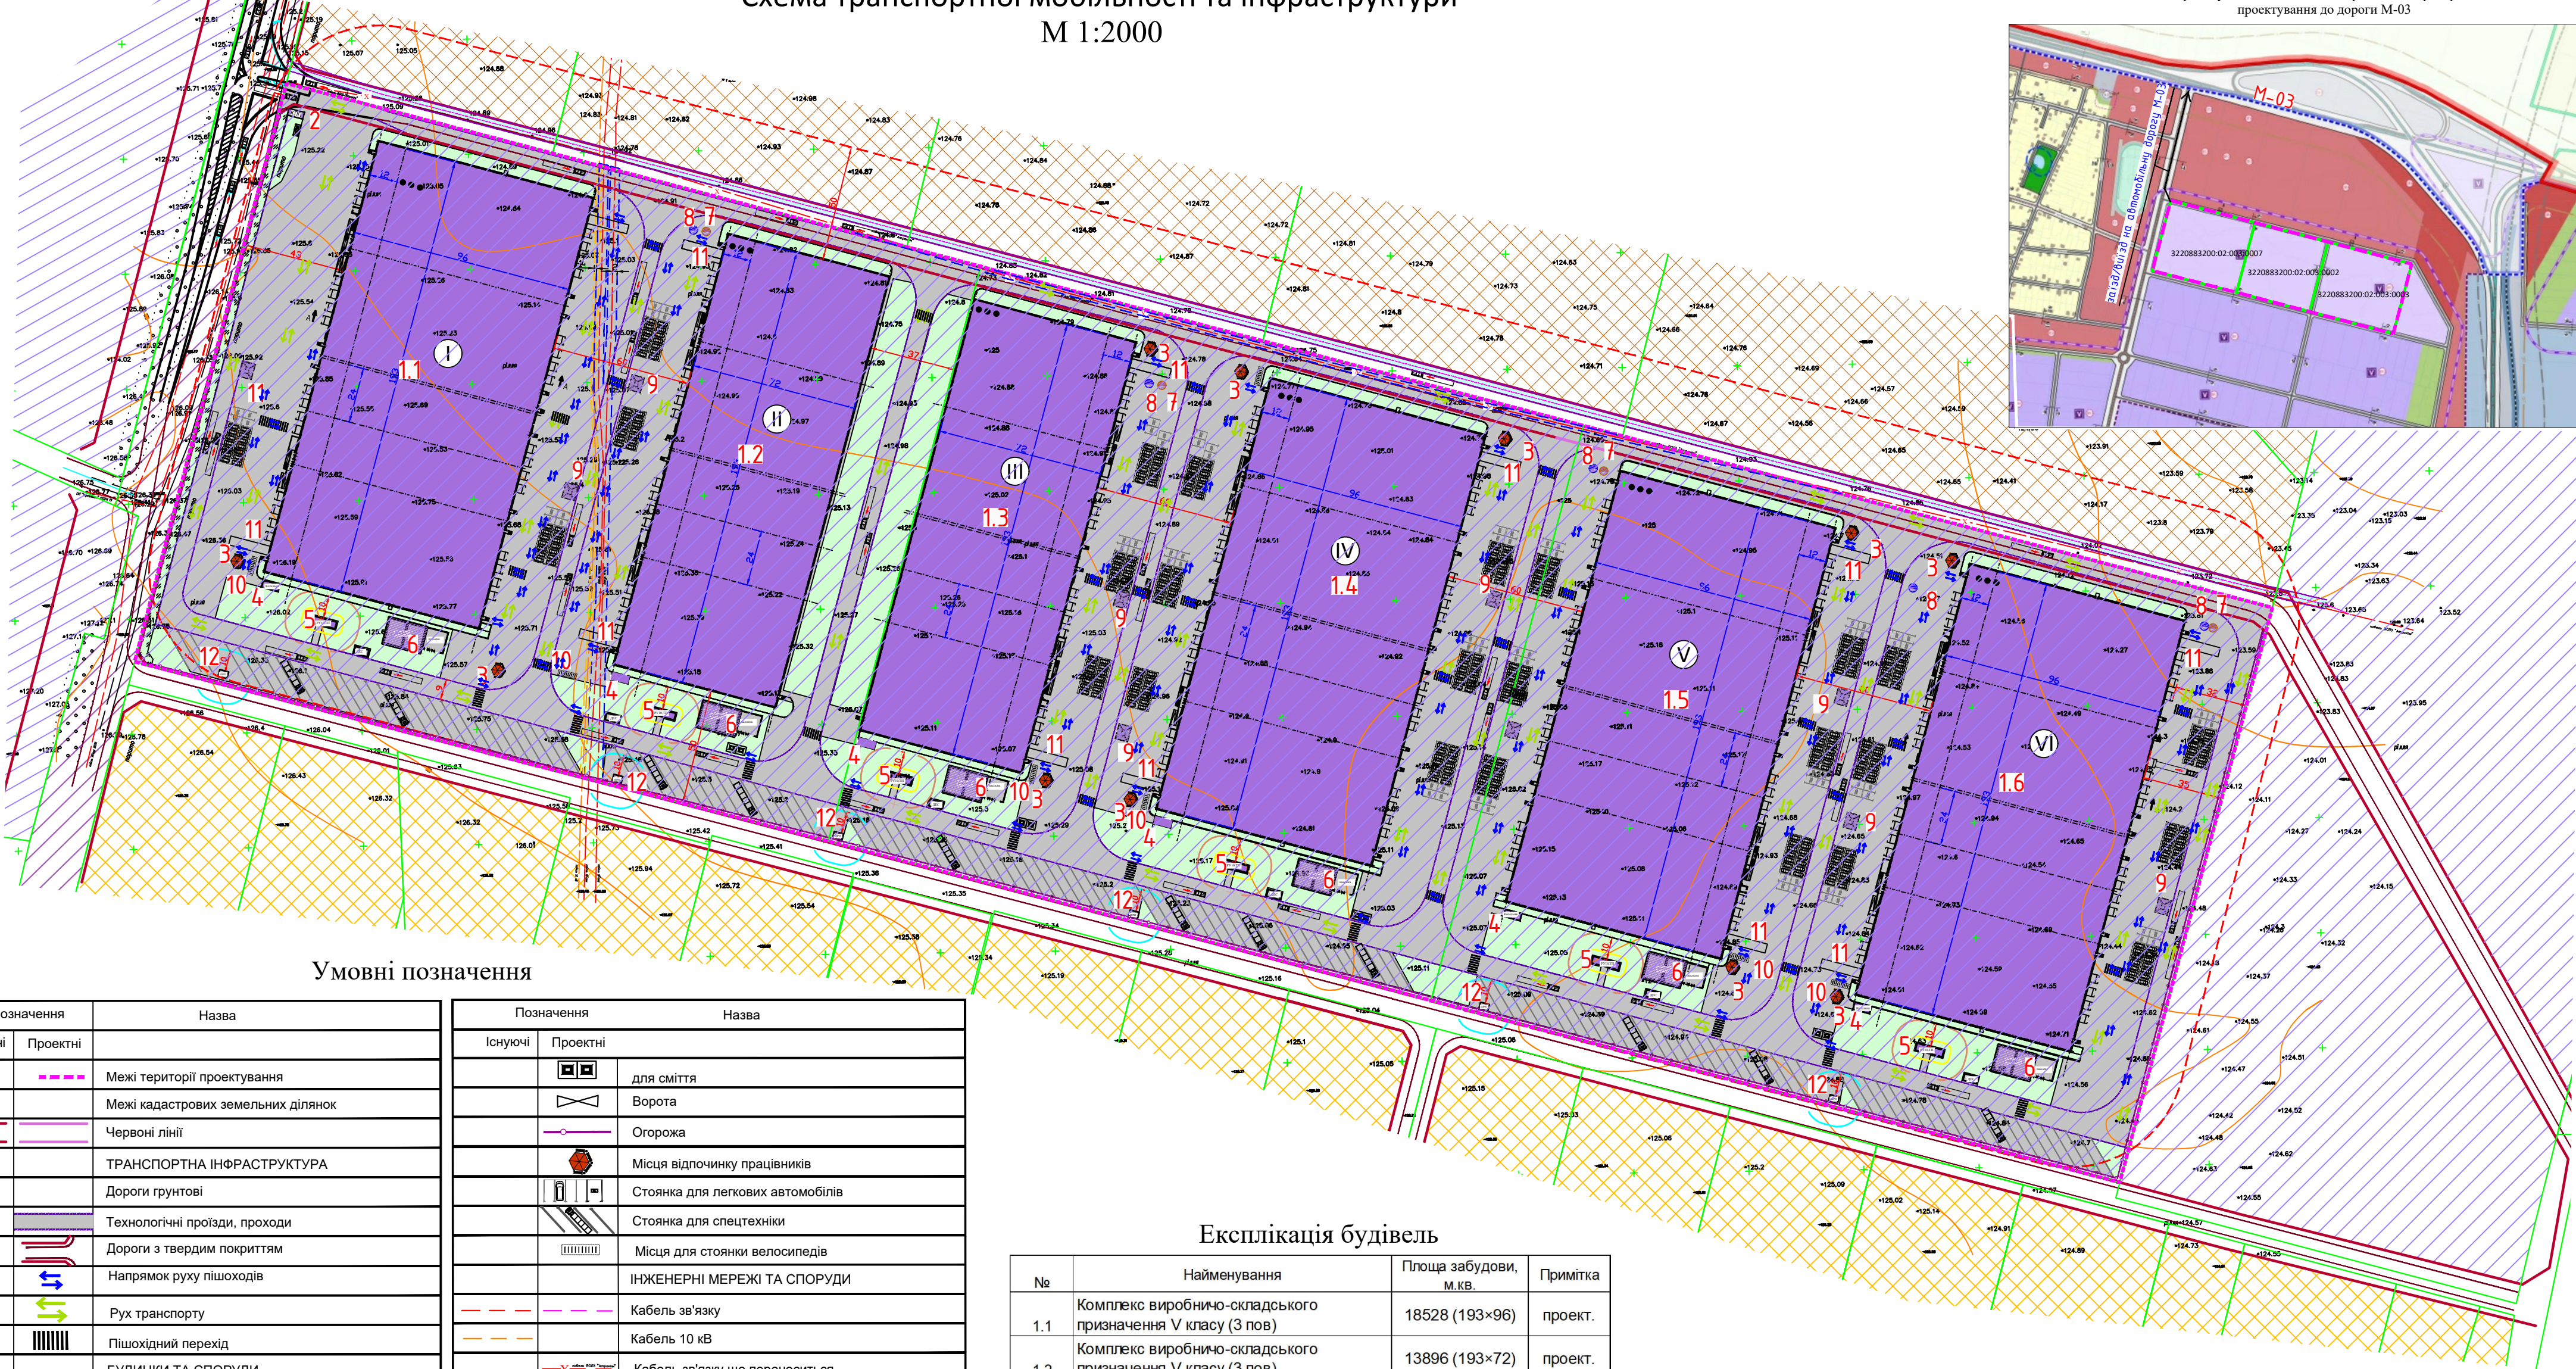


Детальний план території кварталу обмеженого вулицею Свободи у селі Гора Бориспільського району, Київської області з метою визначення планувальної організації, просторової композиції, ландшафтно-територіальної організації і параметрів забудови території промислових підприємств орієнтовною площею 25 га.
Схема транспортної мобільності та інфраструктури

М 1:2000

Фрагмент генерального плану с.Гора у складі
Комплексного плану просторового розвитку території
Гірської сільської територіальної громади Бориспільського
району Київської області з привязкою території
проекування до дороги М-03

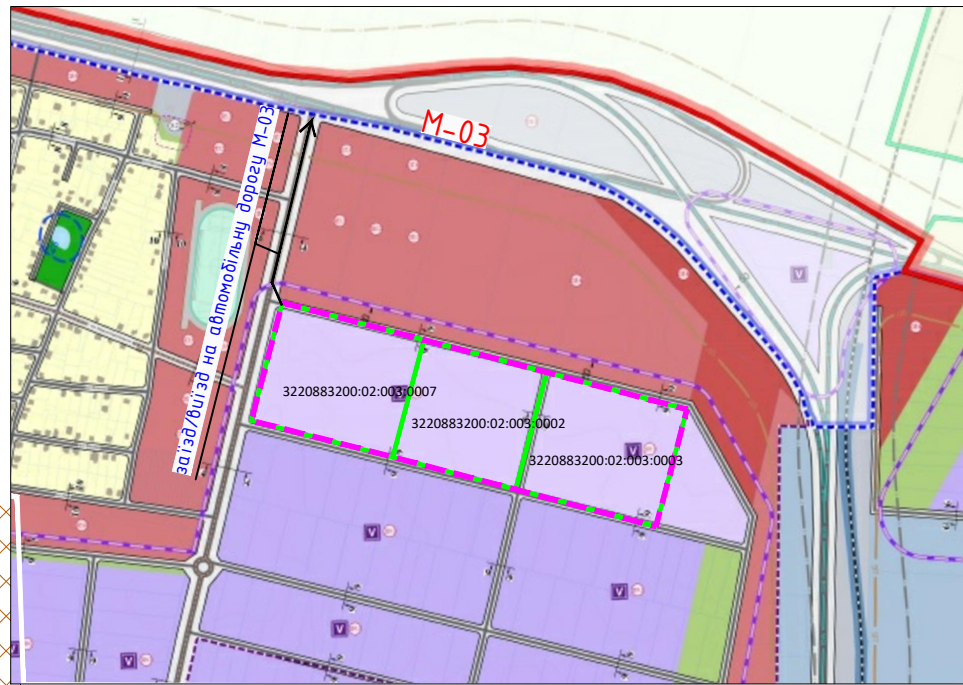

Умовні позначення

Позначення		Назва
Існуючі	Проектні	
	---	Межі території проектування
	---	Межі кадастрових земельних ділянок
	---	Червоні лінії
ТРАНСПОРТНА ІНФРАСТРУКТУРА		
	---	Дороги ґрунтові
	---	Технологічні проїзди, проходи
	---	Дороги з твердим покриттям
	---	Напрямок руху пішоходів
	---	Рух транспорту
	---	Пішохідний перехід
БУДИНКИ ТА СПОРУДИ		
	---	Комплекс виробничо-складського призначення
	---	Підземні споруди
ФУНКЦІОНАЛЬНЕ ПРИЗНАЧЕННЯ ТЕРИТОРІЙ:		
	---	Сільбищні території:
	---	10200.0 території громадської забудови
	---	Виробничі території:
	---	20100.0 території виробничих підприємств
	---	20601.1 території автомобільного транспорту
	---	Сільськогосподарські території
	---	30101.0 території під ріллею та перелогами
ЕЛЕМЕНТИ БЛАГОУСТРОЮ		
	---	Зелені насадження спеціального призначення (газон)
	---	у тому числі: зона висадки високорослих рослин

Позначення		Назва
Існуючі	Проектні	
	---	для сміття
	---	Ворота
	---	Огорожа
	---	Місця відпочинку працівників
	---	Стоянка для легкових автомобілів
	---	Стоянка для спецтехніки
	---	Місця для стоянки велосипедів
ІНЖЕНЕРНІ МЕРЕЖІ ТА СПОРУДИ		
	---	Кабель зв'язку
	---	Кабель 10 кВ
	---	Кабель зв'язку що переноситься
	---	Підземний пожежрезервуар з насосною
	---	Очисні споруди OilProtec C-700-10/50 з вбудованим байпасом
	---	Очисні споруди поверхневих стічних вод
	---	ШРП
	---	Сепаратор нафтопродуктів
ПЛАНУВАЛЬНІ ОБМЕЖЕННЯ		
	---	Охоронна зона навколо інфраструктури електронних комунікаційних мереж (01.04)
	---	Території в червоних лініях (06.01.1)
	---	Охоронна зона навколо (уздовж) об'єкта енергетичної системи (01.05)
	---	Санітарно-захисна зона навколо (уздовж) об'єкта (03.01)
	---	Санітарна відстань (розрив) від об'єкта (03.02)
	---	Охоронна зона навколо (уздовж) об'єкта транспорту 01.03
ПОЗНАЧКИ		
	---	6
	---	Номер експлікації

Експлікація будівель

№	Найменування	Площа забудови, м.кв.	Примітка
1.1	Комплекс виробничо-складського призначення V класу (3 пов)	18528 (193×96)	проект.
1.2	Комплекс виробничо-складського призначення V класу (3 пов)	13896 (193×72)	проект.
1.3	Комплекс виробничо-складського призначення V класу (3 пов)	13896 (193×72)	проект.
1.4	Комплекс виробничо-складського призначення V класу (3 пов)	18528 (193×96)	проект.
1.5	Комплекс виробничо-складського призначення V класу (3 пов)	18528 (193×96)	проект.
1.6	Комплекс виробничо-складського призначення V класу (3 пов)	18528 (193×96)	проект.
2	КПП	35(7×5)	проект.
3	Альтанка	17	проект.
4	Котельня	24	проект.
5	ТП	36	проект.
6	Противопожешні резервуари з насосною	280	проект.
7	Очисні споруди каналізації		проект.
8	Очисні споруди дощових вод		проект.
9	Сепаратор нафтопродуктів		проект.
10	Місця для стоянки велосипедів		проект.
11	Пандус		проект.
12	ШРП	84	проект.

				BL01:6620-3011-9803-4807		
				Замовник: Гірська сільська рада		
Зм.Лист	№ докум.	Підп.	Дата	Детальний план території кварталу обмеженого вулицею Свободи у селі Гора Бориспільського району, Київської області з метою визначення планувальної організації, просторової композиції, ландшафтно-територіальної організації і параметрів забудови території промислових підприємств орієнтовною площею 25 га.		
Розроб.	Бистрова А.		06.2026			
Перев.	Крило Т. О.					
				Схема транспортної мобільності та інфраструктури М 1:2000		
				Стадія	Аркуш	Аркушів
					8	12
				ТОВ "Центр АПЛД"		